



1 PLANTA BAIXA
ESCALA: 1/750

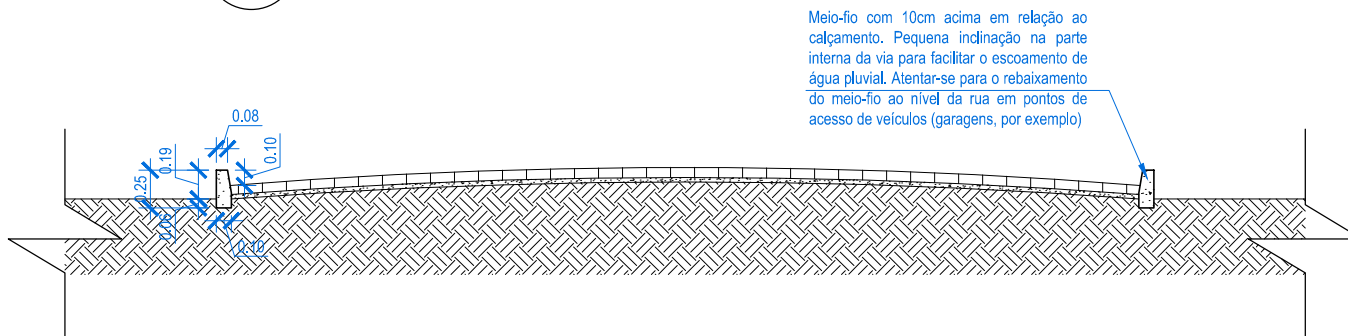

2 CORTE AA
ESCALA: 1/50

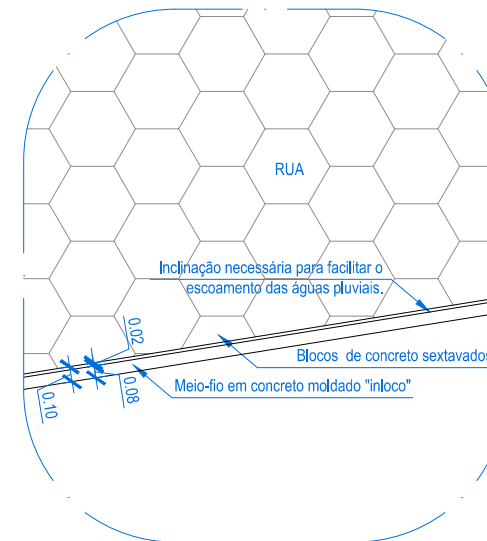

3 DETALHE 01
ESCALA: 1/50

*É desejável que as calçadas tenham a medida mínima de 1,20, no entanto, aceita-se 1,00 em pontos que a medida aceitável não couber. Admite-se ainda pontos sem calçada, nos quais a medida inviabiliza a construção da mesma, no entanto, tal ponto deve receber uma pintura indicando utilização conjunta da faixa e redução obrigatória da velocidade dos veículos.

| | | | | |
|---------------------|--|--------------------------------|-------------------------------------|---------|
| RESPONSÁVEL TÉCNICO | PROJETO BÁSICO P/ CALÇAMENTO | | CONTEÚDO DA PRANCHA | |
| | CATEGORIA DO PROJETO | PROPRIETÁRIO | Planta Baixa, Detalhe 01 e Corte AA | |
| | Projeto Básico | PREFEITURA MUNICIPAL DE OLARIA | DATA | PRANCHA |
| | ENDEREÇO | DESENHO | NOV / 2019 | |
| | Localidade de Rosa Mística - Olaria - MG | ALO | ESCALA | 01/01 |
| | | | Indicada | |