
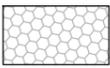


LEGENDA:

-  CALÇAMENTO COM BLOCOS DE CONCRETO SEXTAVADOS
-  MEIO-FIO
-  POSTE

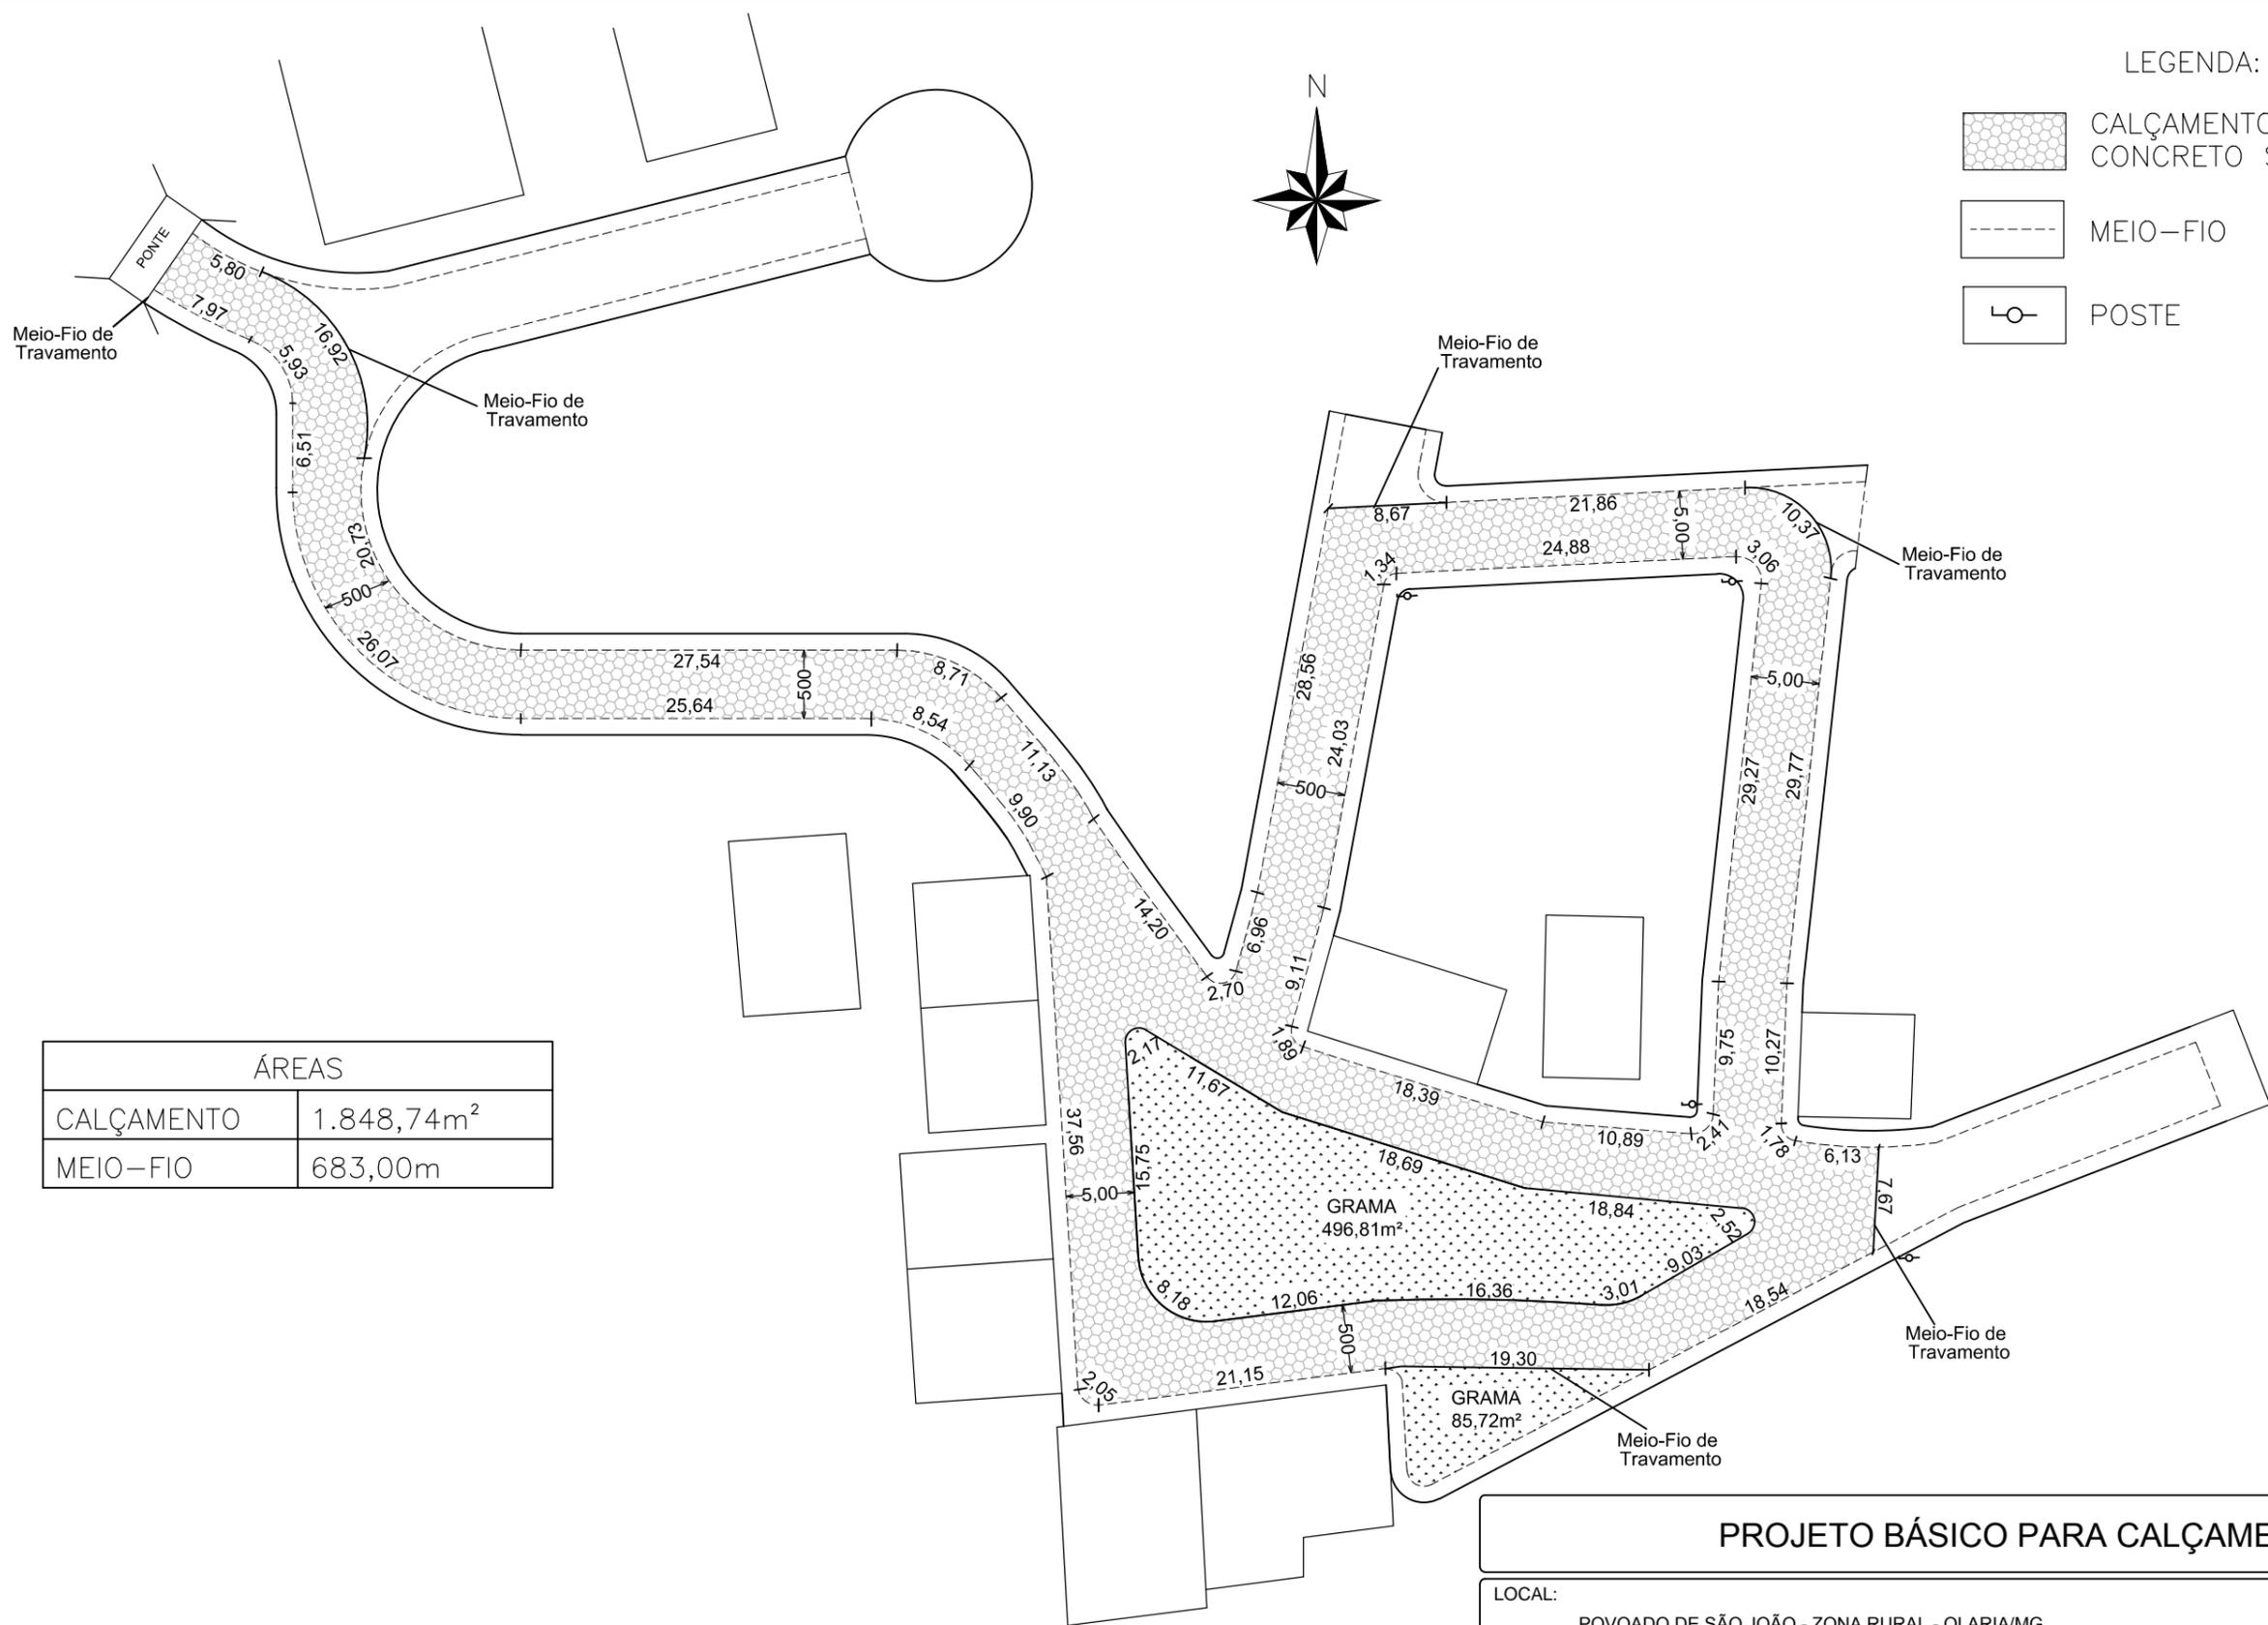

ÁREAS	
CALÇAMENTO	1.848,74m ²
MEIO-FIO	683,00m

PROJETO BÁSICO PARA CALÇAMENTO			
LOCAL: POVOADO DE SÃO JOÃO - ZONA RURAL - OLARIA/MG			
PROPRIETÁRIO: PREFEITURA MUNICIPAL DE OLARIA CNPJ: 18.094.847/0001-48			RESPONSÁVEL TÉCNICO:
DESENHO RBC	ESCALA 1/500	DATA DEZ/2019	FOLHA ÚNICA