

Janela com três folhas em Madeira Angelin e vidro incolor, sendo as bandeiras superiores fixas e as inferiores com abertura guilhotina, envernizadas com verniz Sparlack incolor.

Janela em Madeira Angelin e vidro incolor, sendo a bandeira superior fixa e a inferior com abertura guilhotina, envernizada com verniz Sparlack incolor.


Tinta Super Lavável na cor Cantaloupe, Coral.

Rodapé com 0,40m de altura em Pedra Moledo Irregulares Bege.

Pérgola metálica com pintura tipo aço corten, medindo 0,20x0,20m, com espessamento de 0,40m.

Porta dobradiça de duas folhas em Madeira Angelim envernizada com verniz Sparlack incolor, 1,40X2,10m.

15 FACHADA 01
escala:1/50

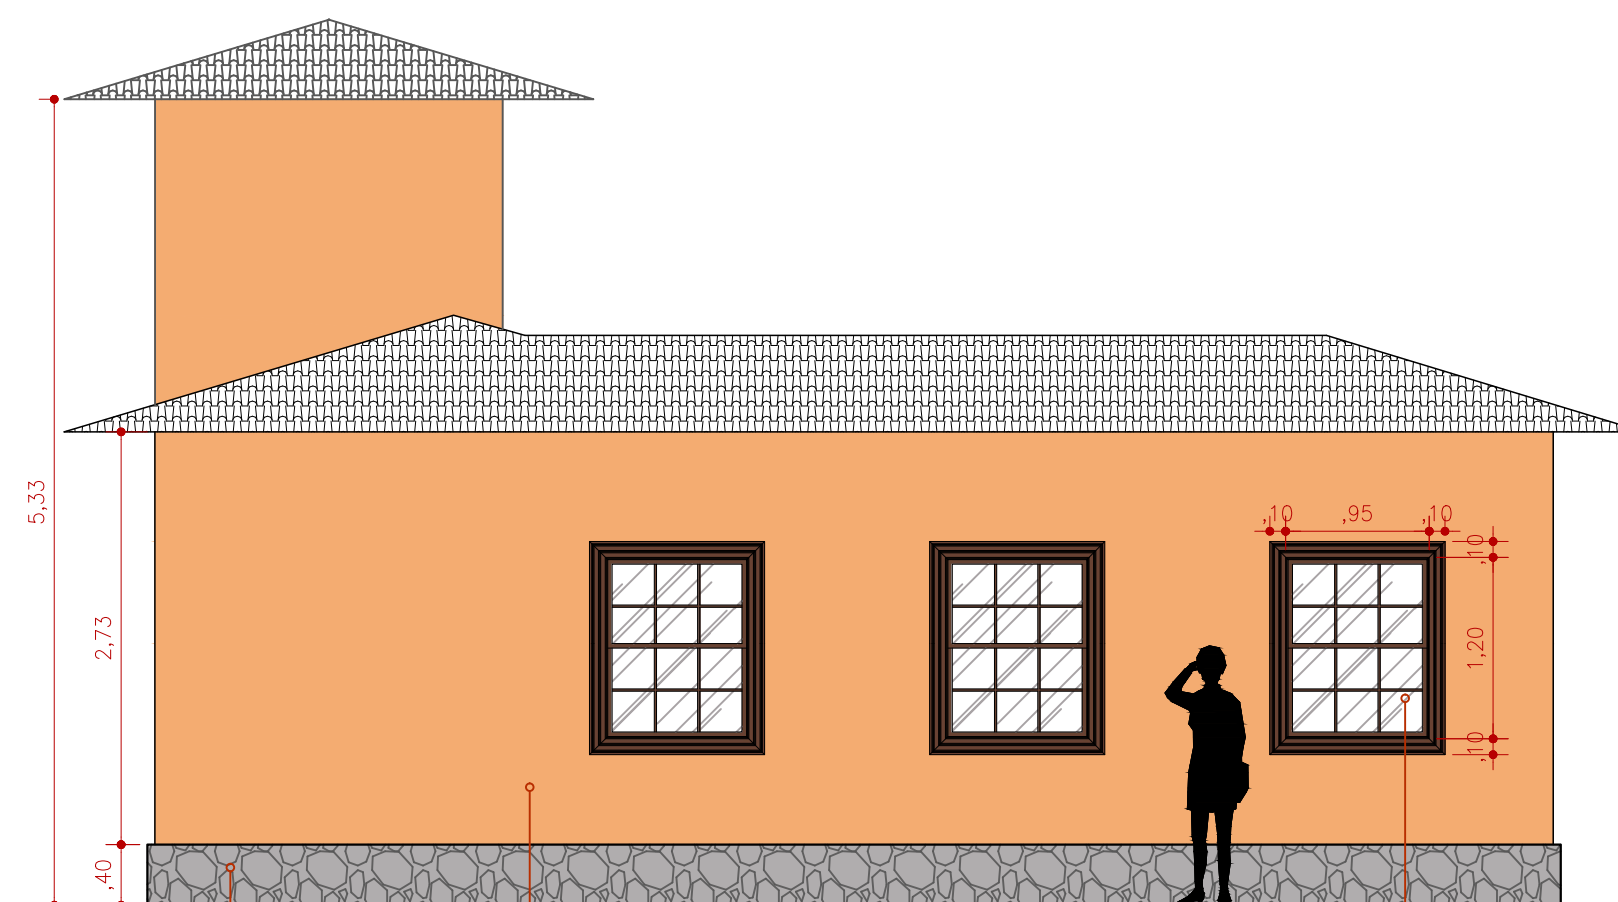


Rodapé com 0,40m de altura em Pedra Moledo Irregulares Bege.

Tinta Super Lavável na cor Cantaloupe, Coral.

Janela em Madeira Angelin e vidro incolor, sendo a bandeira superior fixa e a inferior com abertura guilhotina, envernizada com verniz Sparlack incolor.

16 FACHADA 02
escala:1/50

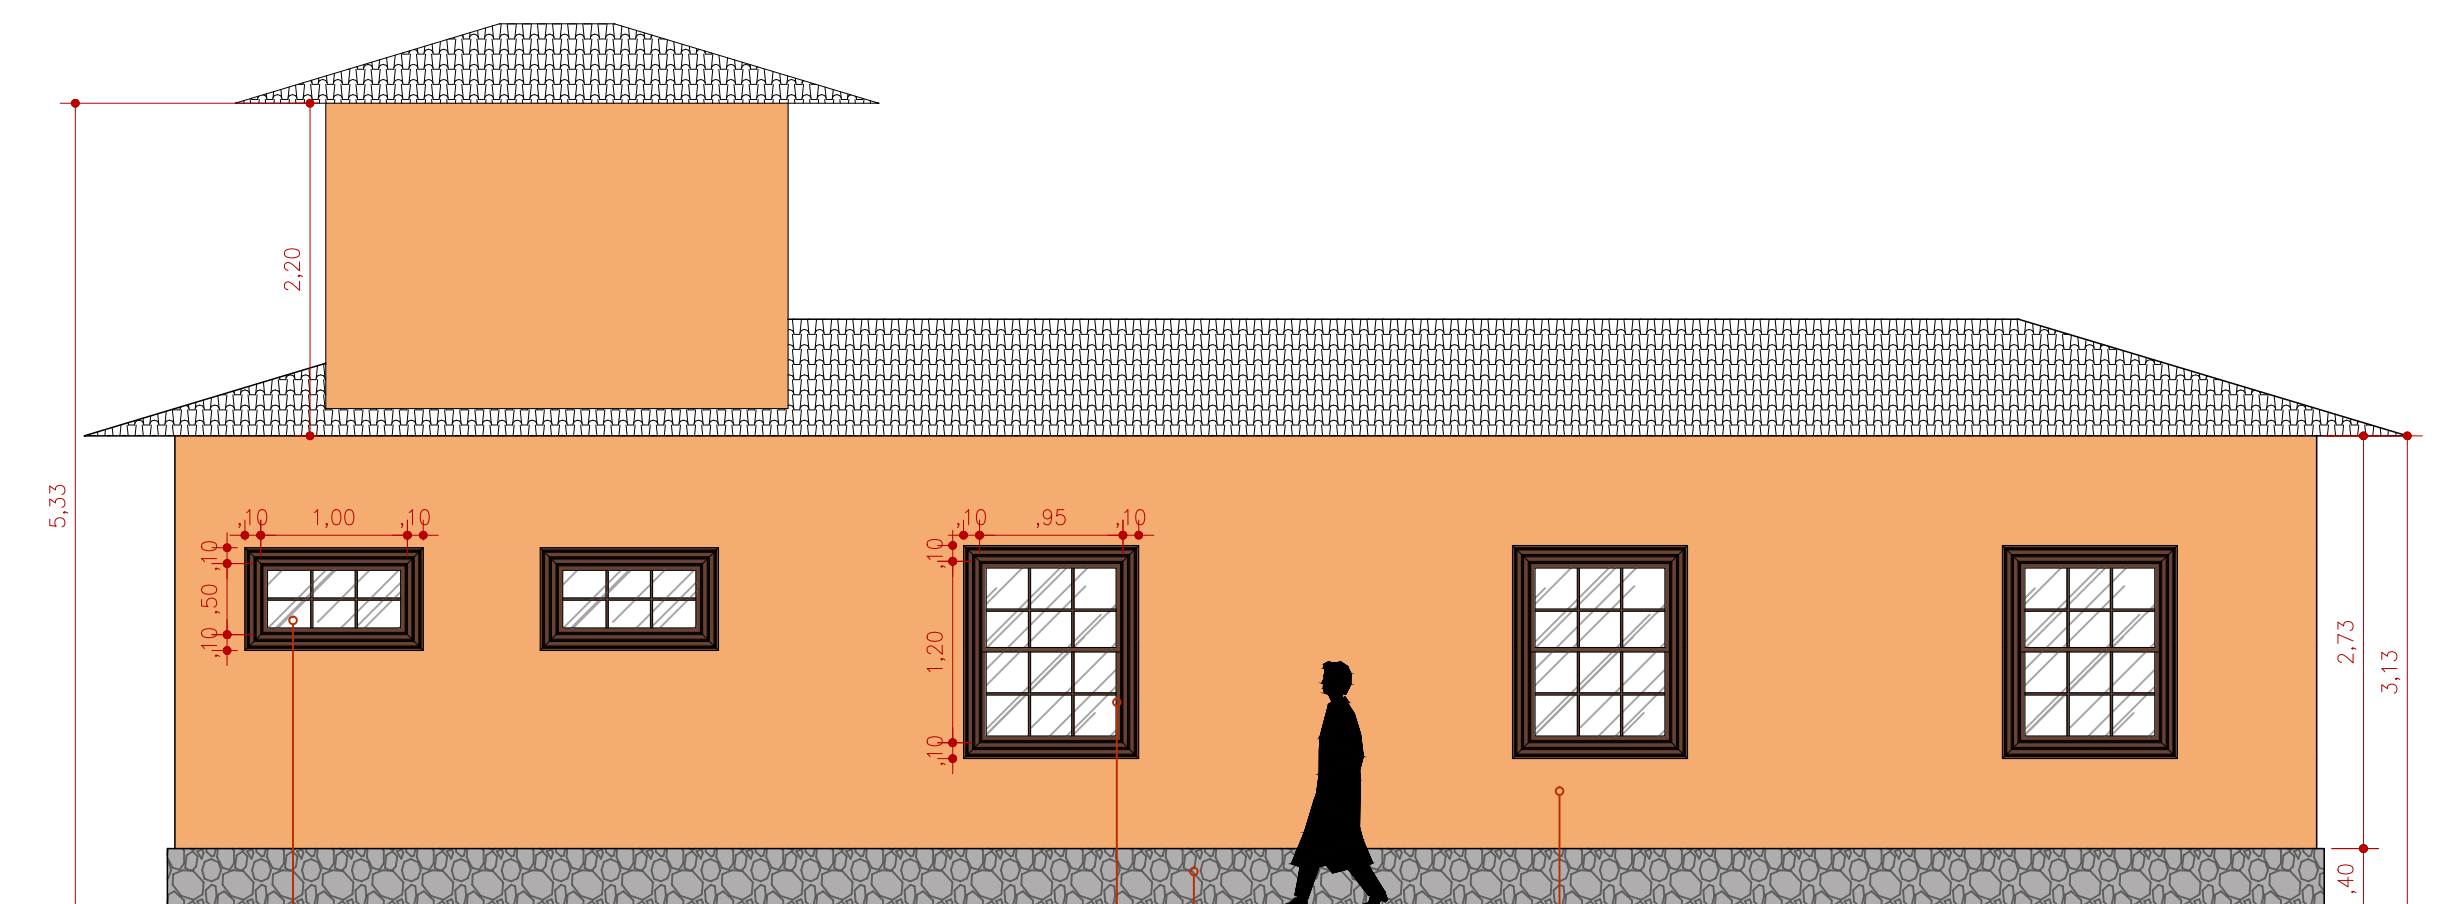


Janela Máximo ar em Madeira Angelin e vidro incolor, envernizada com verniz Sparlack incolor.

Janela em Madeira Angelin e vidro incolor, sendo a bandeira superior fixa e a inferior com abertura guilhotina, envernizada com verniz Sparlack incolor.

Rodapé com 0,40m de altura em Pedra Moledo Irregulares Bege.

Tinta Super Lavável na cor Cantaloupe, Coral.

17 FACHADA 03
escala:1/50

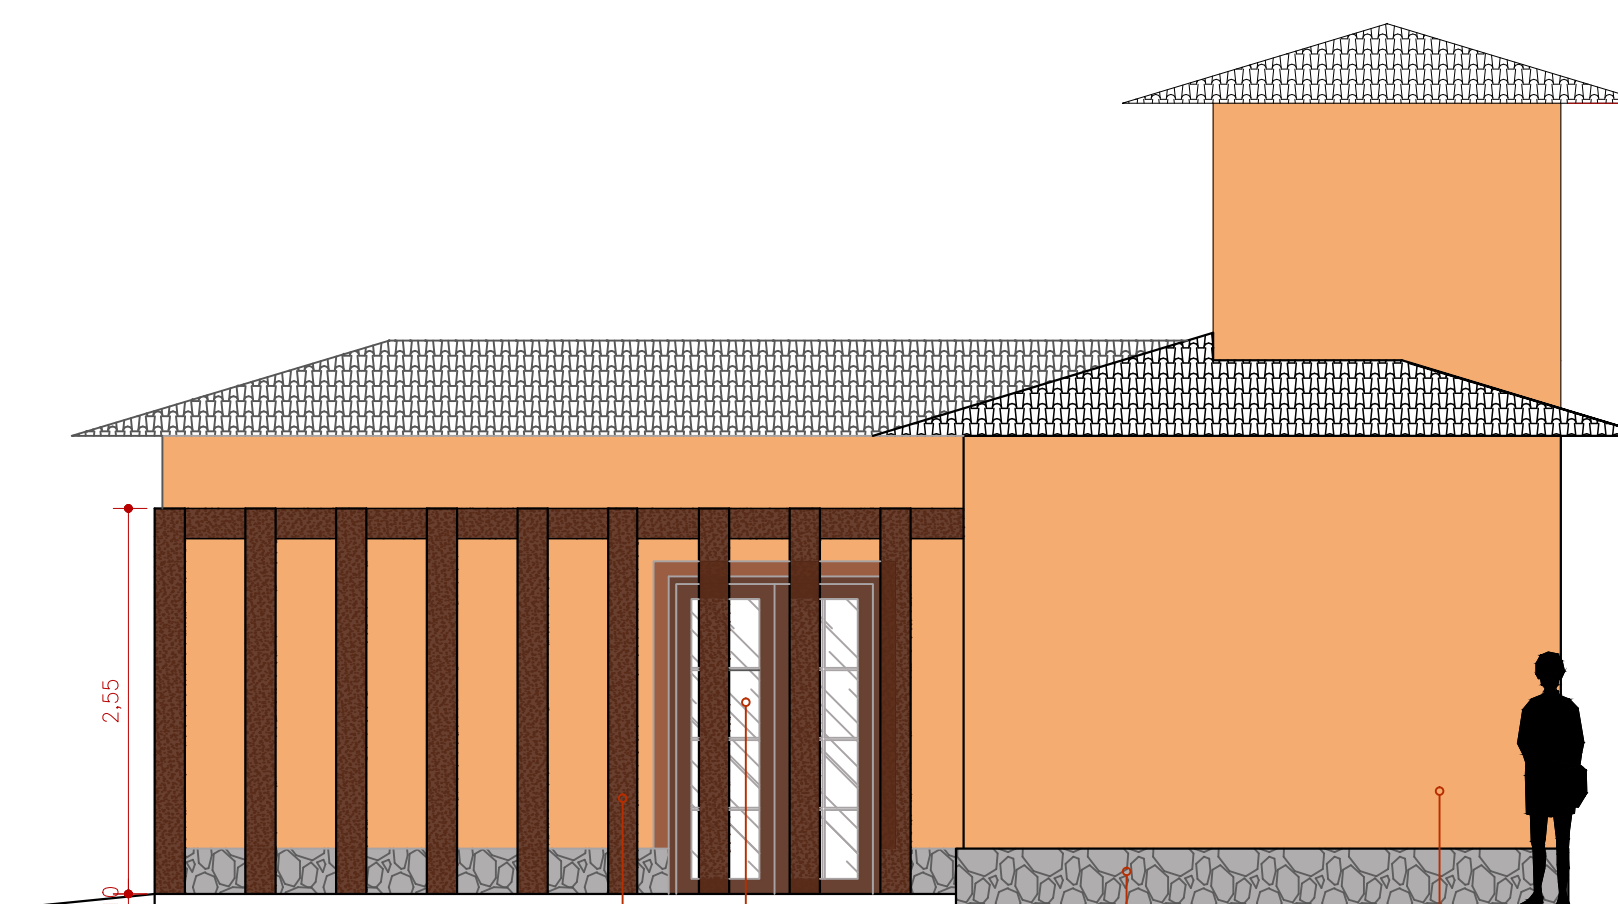

Pérgola metálica com pintura tipo aço corten, medindo 0,20x0,20m, com espessamento de 0,40m.

Porta dobradiça de duas folhas em Madeira Angelim envernizada com verniz Sparlack incolor, 1,40X2,10m.

Rodapé com 0,40m de altura em Pedra Moledo Irregulares Bege.

Tinta Super Lavável na cor Cantaloupe, Coral.

18 FACHADA 04
escala:1/50

CLIENTE: PREFEITURA MUNICIPAL DE OLARIA

PROJETO: PARQUE ESTADUAL SERRA NEGRA DA MANTIQUEIRA

DATA: 15/09/2022

FOLHA: 12/12

Nº REVISÃO: 01

ARQUITETOS: ANDREZA PERES | BOLIVAR CAMPOS

1 - TODAS AS MEDIDAS DEVERÃO SER CONFERIDAS NO LOCAL ANTES DA EXECUÇÃO;
2 - ESTE PROJETO NÃO PODERÁ SER EXECUTADO SEM A DEVIDA CONFERÊNCIA;
3 - DIREITOS AUTORAIS RESERVADOS (LEI DE DIREITO AUTORAIS DE 19 / 02 DE 1998).

