



05 V01 – VISTA FRONTAL PÓRTICO  
escala:1/50

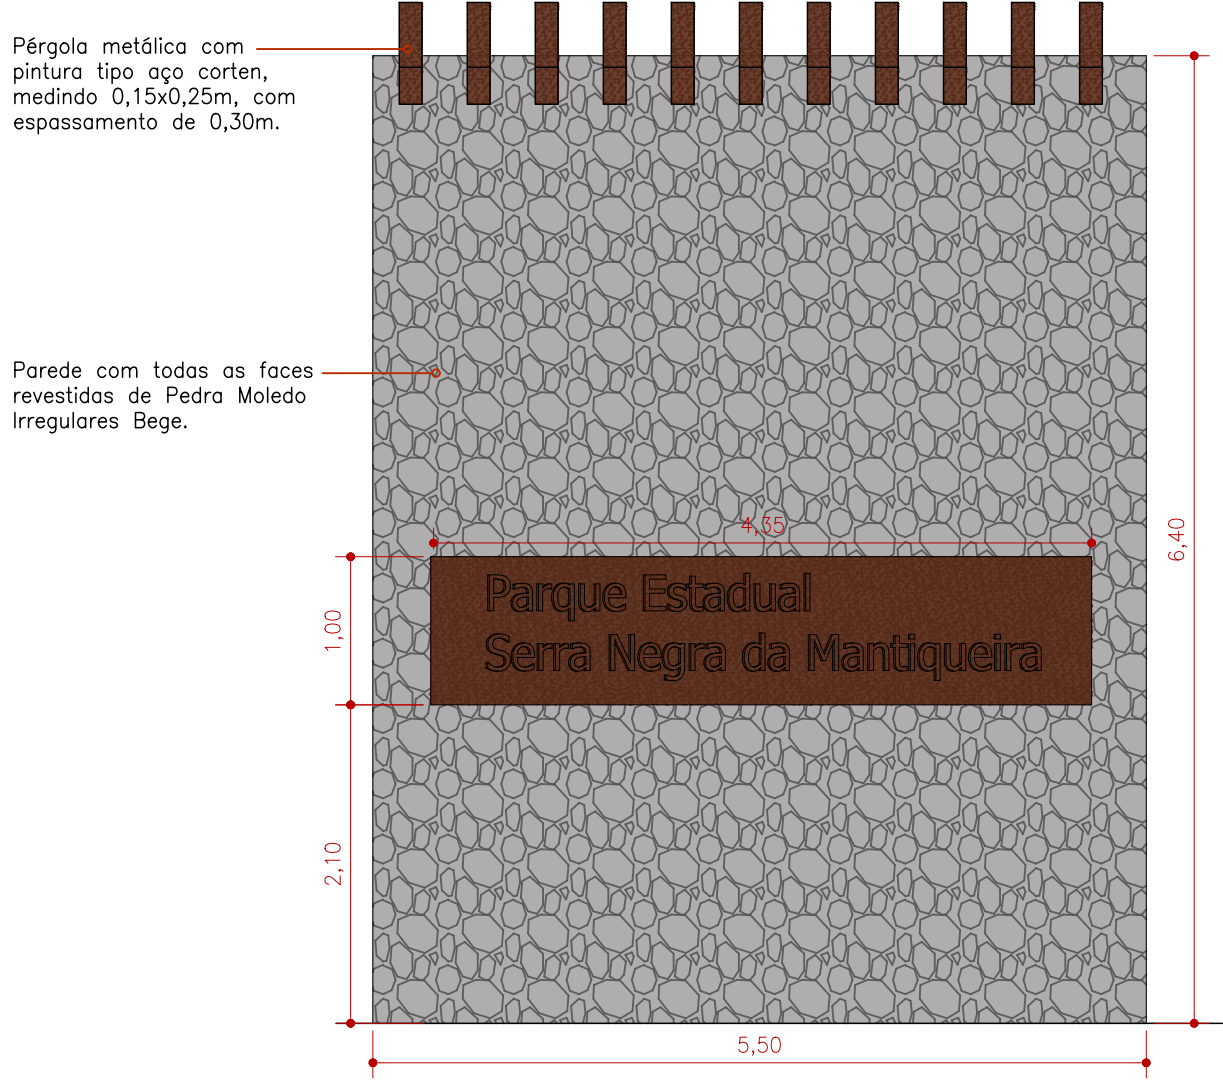

06 V02 – VISTA PAREDE LATERAL PÓRTICO  
escala:1/50

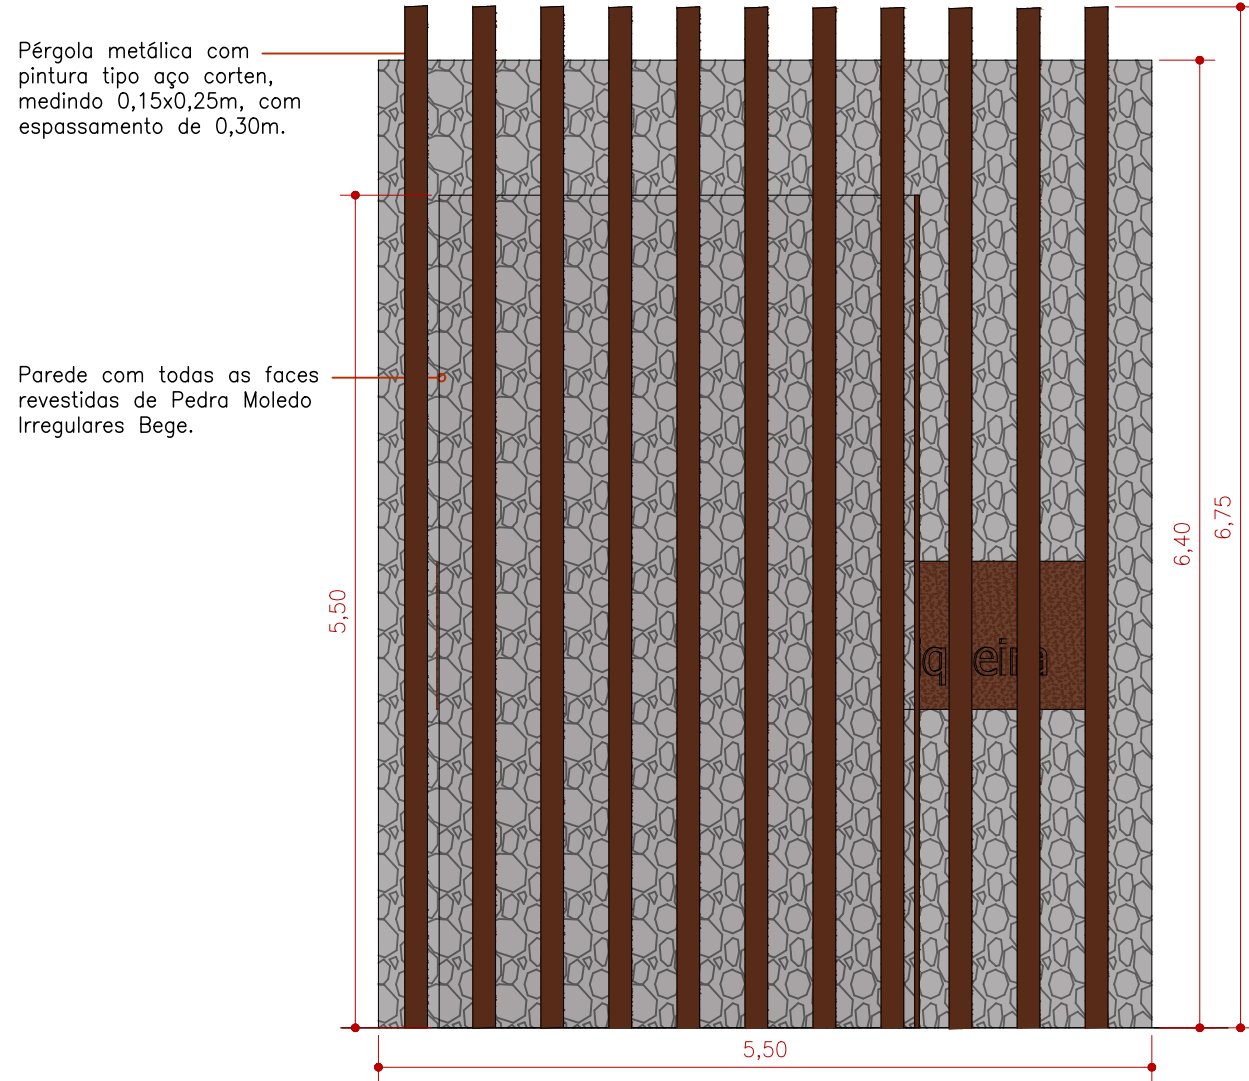

07 V03 – VISTA LATERAL PÓRTICO  
escala:1/50

CLIENTE: PREFEITURA MUNICIPAL DE OLARIA

PROJETO: PARQUE ESTADUAL SERRA NEGRA DA MANTIQUEIRA

DATA: 15/09/2022

FOLHA: 05/12

Nº REVISÃO: 01

1 - TODAS AS MEDIDAS DEVERÃO SER CONFERIDAS NO LOCAL ANTES DA EXECUÇÃO;

2 - ESTE PROJETO NÃO PODERÁ SER EXECUTADO SEM A DEVIDA CONFERÊNCIA;

3 - DIREITOS AUTORAIS RESERVADOS (LEI DE DIREITO AUTORAIS DE 19 / 02 DE 1998).

ARQUITETOS: ANDREZA PERES | BOLIVAR CAMPOS

