


Armação positiva das lajes do pavimento 1 (Eixo X)
escala 1:50



Planta de vigotas pré-moldadas
escala 1:50

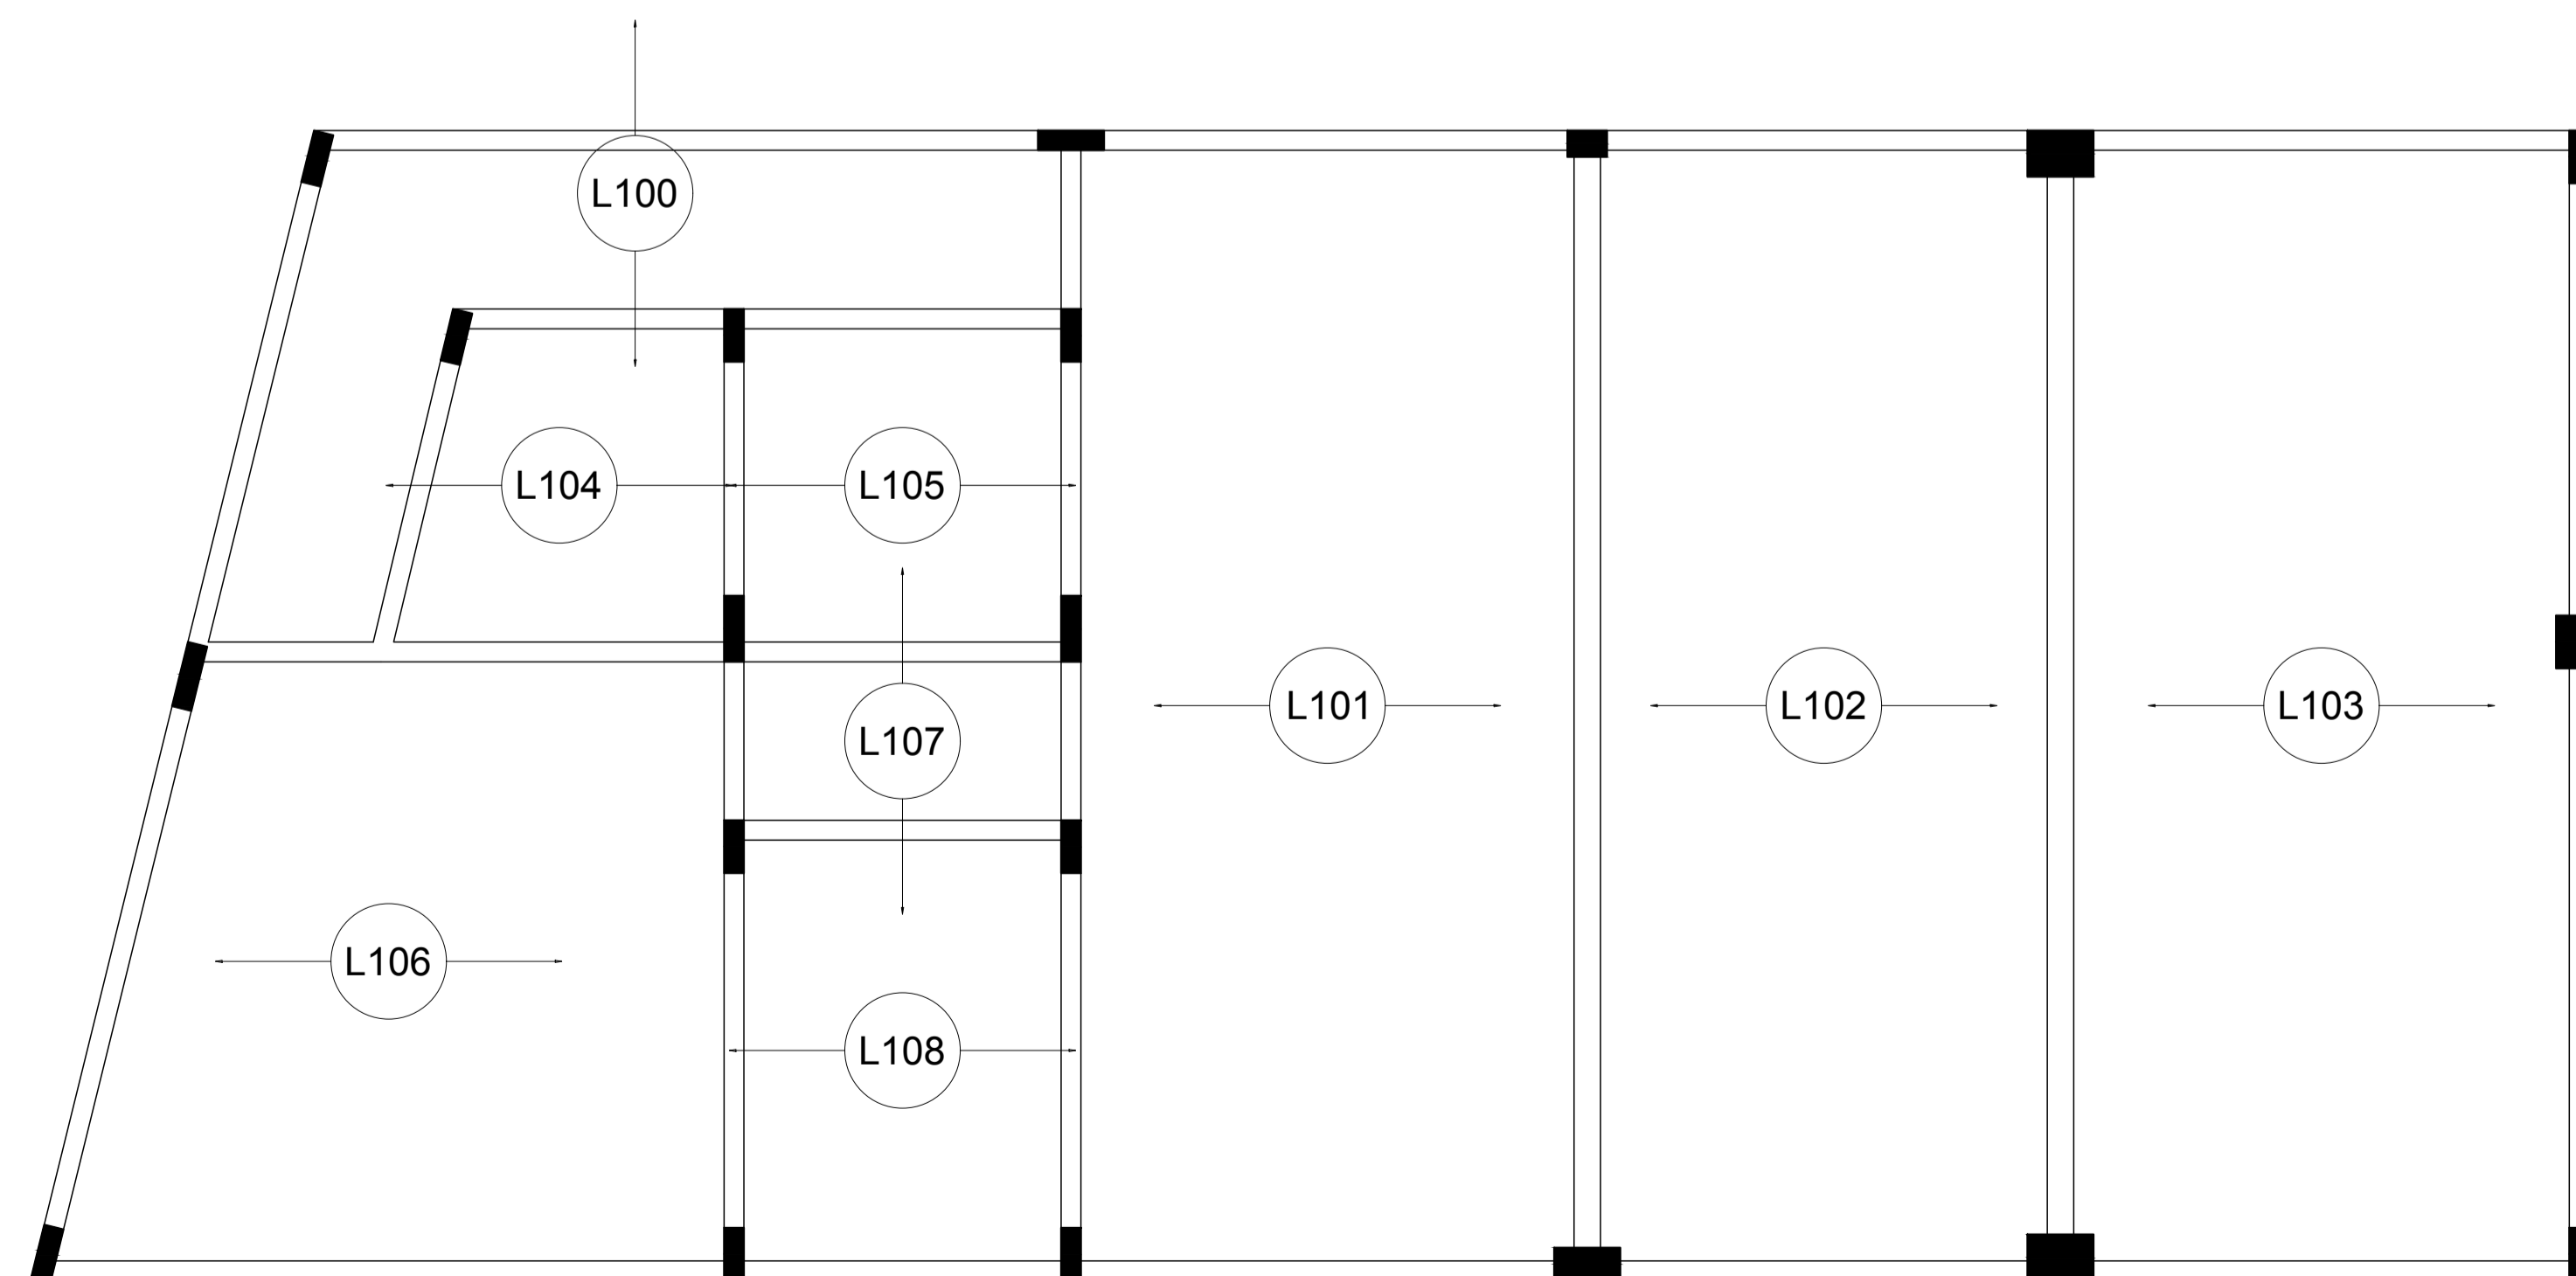

Armação positiva das lajes do pavimento 1 (Eixo Y)
escala 1:50

Relação do aço

AÇO	N	DIAM	Q	UNIT (cm)	C.TOTAL (cm)
Resumo do aço					
AÇO	DIAM	C.TOTAL (m)	PESO + 10 % (kg)		
PESO TOTAL					

PROJETO ESTRUTURAL

LAJES

Resp. Téc. : Flávio Reis de Oliveira CREA 48.121/D

R. João XXIII, Lote 6 - Centro - Olaria/MG

Proprietário: Corporação Musical "Nova Aurora"

Escalas indicadas

Lajes

Folha
1/1