


NOTAS:

1- ÁREA TOTAL CALÇAMENTO = $200,00 \times 5,00 = 1000,00 \text{ m}^2$

2- MEIO-FIO: $(2 \times 200,00) + (2 \times 5,00) = 400,00 + 10,00 = 410,00 \text{ m}$

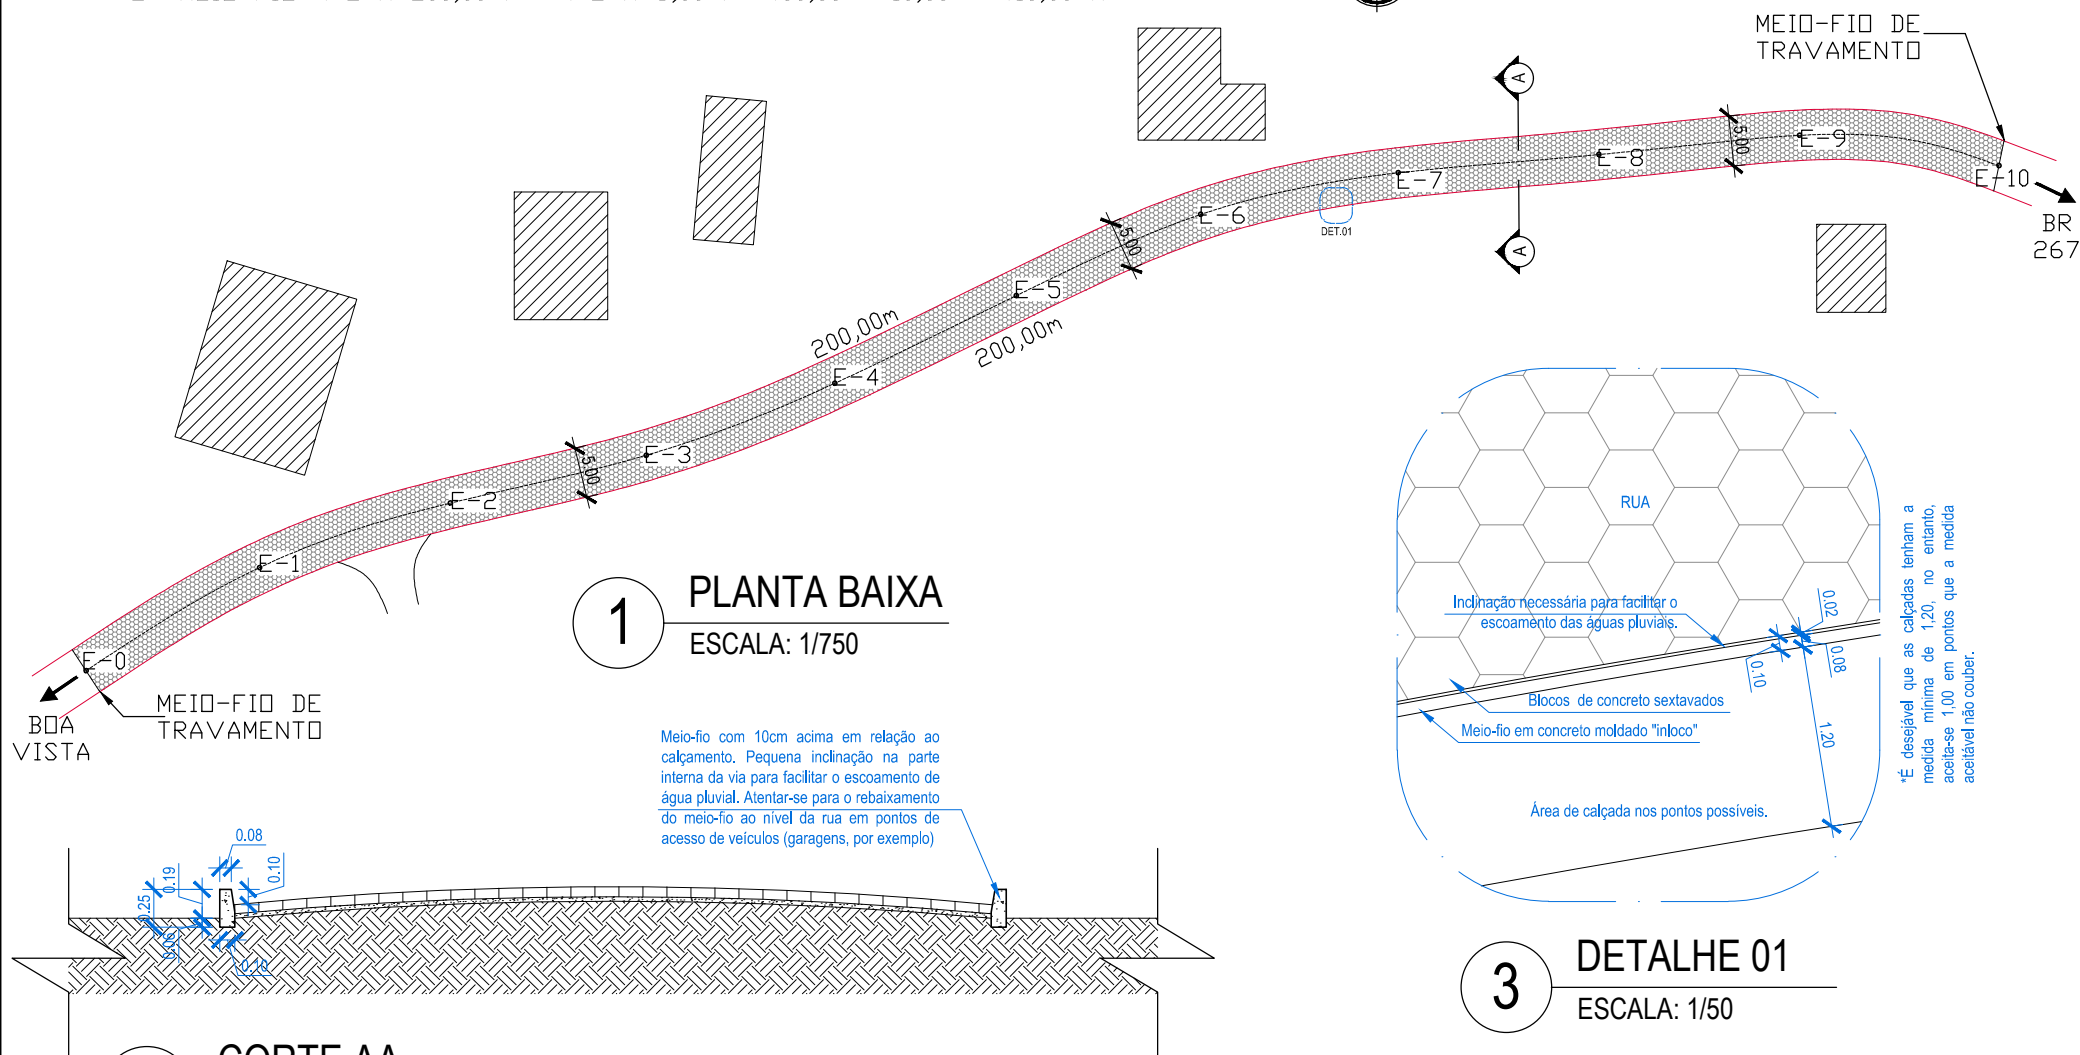

RESPONSÁVEL TÉCNICO			PROJETO BÁSICO P/ CALÇAMENTO			CONTEÚDO DA PRANCHA	
			CATEGORIA DO PROJETO			Planta Baixa, Detalhe 01 e Corte AA	
			Projeto Básico			DATA	
			ENDEREÇO			NOV / 2019	
			Localidade de Pombal - Olaria - MG			ESCALA	
			PROPRIETÁRIO			Indicada	
			PREFEITURA MUNICIPAL DE OLARIA			PRANCHA	
			DESENHO			01/01	
			ALO				