




SEÇÃO TRANSVERSAL PADRÃO
SEM ESCALA - CM

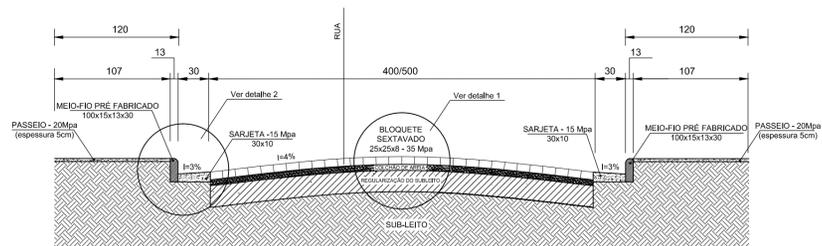



DETALHE 1
SEM ESCALA - CM

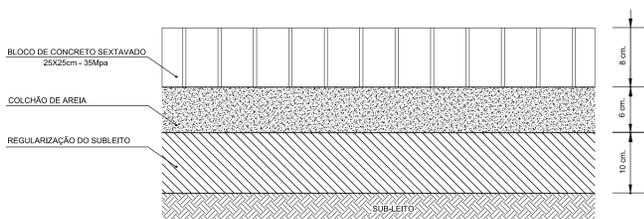



DETALHE 2
SEM ESCALA - CM

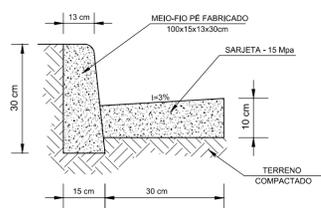

DETALHE DE ACESSO AS GARAGENS

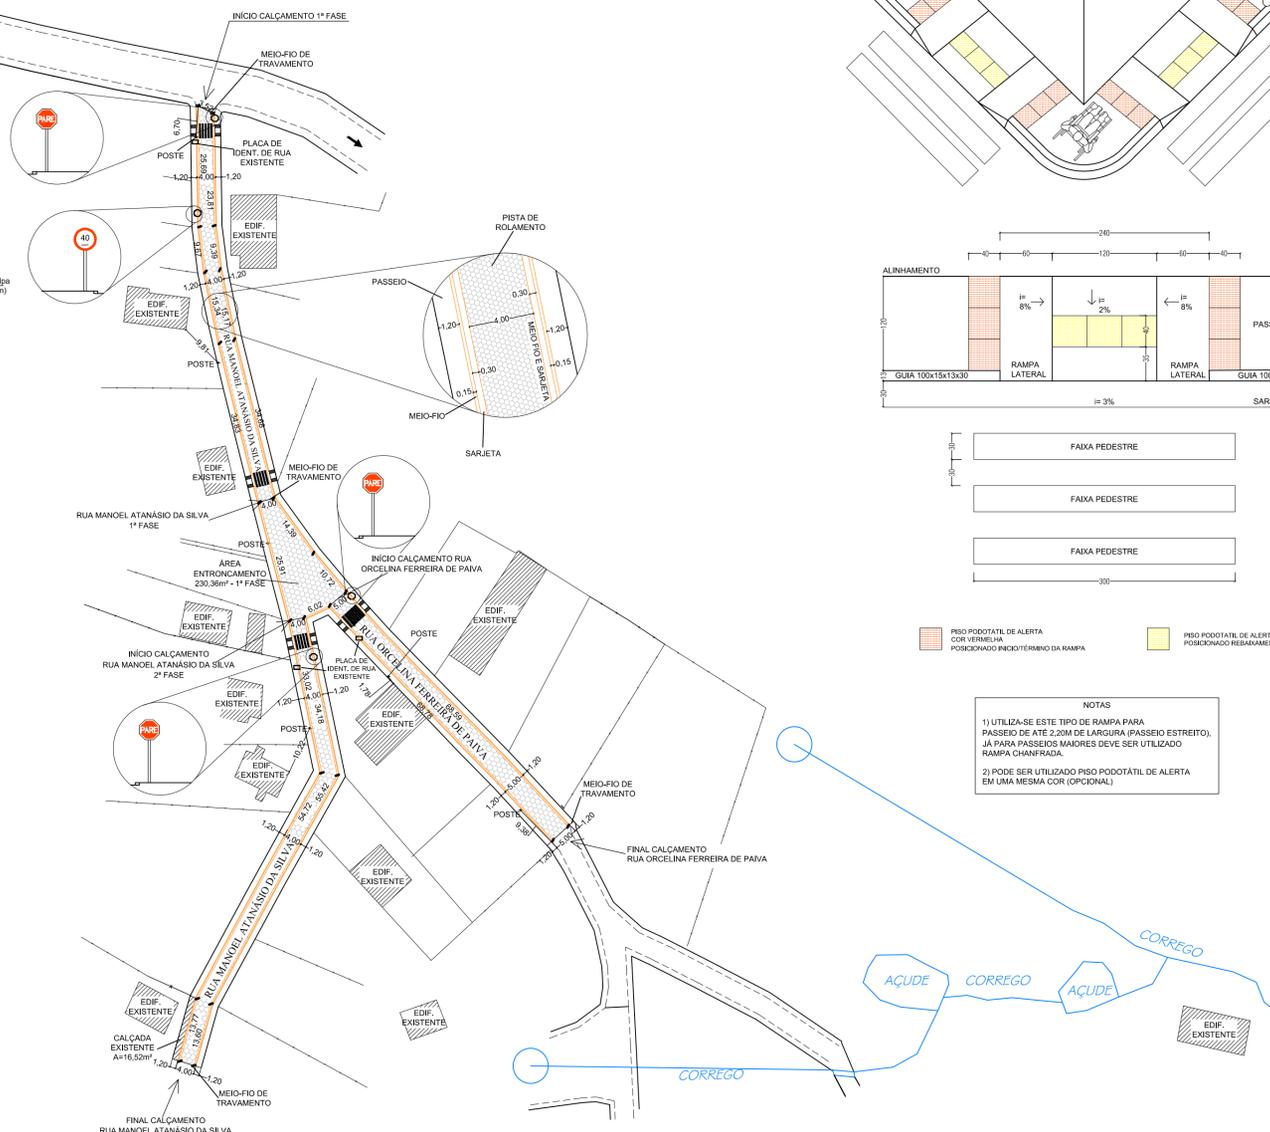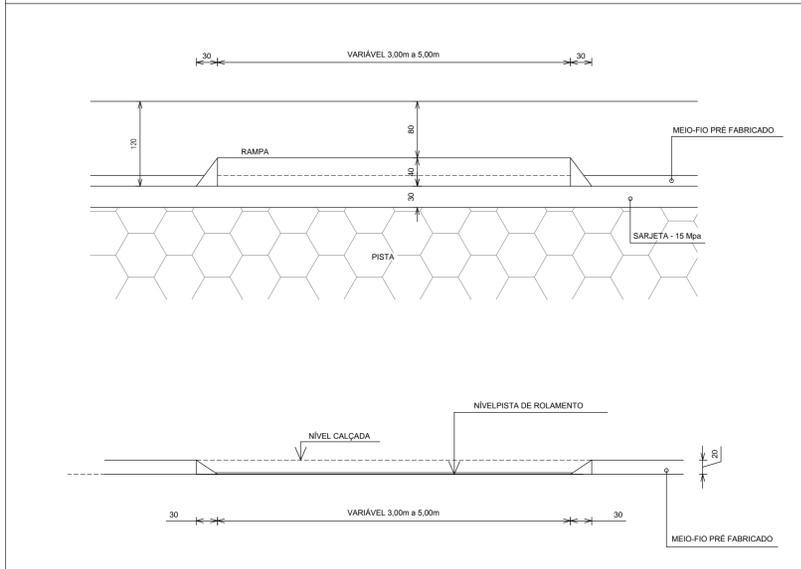

DETALHAMENTO RAMPAS / FAIXAS DE PEDESTRES
SEM ESCALA - CM

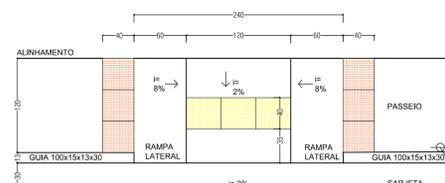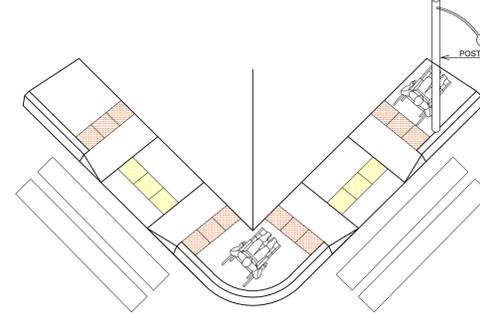

PISO PODOATIL DE ALERTA COR VERMELHA POSICIONADO INÍCIO/TERMINO DA RAMPA
 PISO PODOATIL DE ALERTADOR AMARELA POSICIONADO REBARBAMENTO DA CALÇADA

NOTAS

- UTILIZA-SE ESTE TIPO DE RAMPA PARA PASSEIO DE ATÉ 2,20M DE LARGURA (PASSEIO ESTREITO). JÁ PARA PASSEIOS MAIORES DEVE SER UTILIZADO RAMPA CHANFRADA.
- PODE SER UTILIZADO PISO PODOATIL DE ALERTA EM UMA MESMA COR (OPCIONAL).

LEGENDA:



ÁREAS/QUANTITATIVOS:

CALÇAMENTO E BLOCO DE CONCRETO	Q= 1.087,83m ²
MEIO-FIOS PRÉ MOLDADOS	Q= 584,70m
SARJETA MOLDADAS "IN LOCO"	Q= 567,70m
RAMPAS PNE	Q= 8,00 und.
PASSEIO	Q= 607,43m ²
PLACAS COMPLETAS	Q= 4,00 und.

PROJETO CIVIL DE INFRAESTRUTURA URBANA

2/3

ASSUNTO:
CALÇAMENTO, MEIO-FIO, SARJETA, RAMPAS E PLACAS DE REGULAMENTAÇÃO

PROPRIETÁRIO:
PREFEITURA MUNICIPAL DE OLARIA

DATA:
09/MAIO/2021

OBJETO:
INFRAESTRUTURA URBANA - CALÇAMENTO / SINALIZAÇÃO

LOCAL:
RUA MANOEL ATANÁSIO DA SILVA E TRECHO DA RUA ORCELINA FERREIRA DE PAIVA, BAIRRO PACIÊNCIA - OLARIA/MG

ESCALA

ESCALA 1/750

ÁREAS:

INDICADAS


PREFEITURA MUNICIPAL DE OLARIA
CNPJ: 18.338.202/0011-03

OBS: CONCORDO QUE A MODIFICAÇÃO DO PROJETO APROVADO IMPLICA AUTOMATICAMENTE NO CANCELAMENTO DA RESPONSABILIDADE TÉCNICA.

FLÁVIO REIS DE OLIVEIRA
ENG° CIVIL - CREA 48.121/D

DESPACHOS:

DETALHE POSTE DE ILUMINAÇÃO

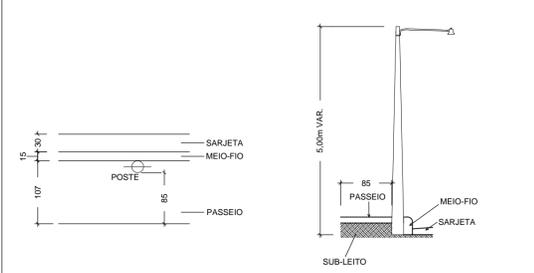

DETALHE EXECUTIVO PLACAS DE SINALIZAÇÃO

