

RELAÇÃO DO EQUIPAMENTO

18 BEAM 200
24 PAR LED 3 W
24 CANAIS DE DIMER
18 PAR 64 FOCO 5 --GEL # 61
12 ELIPSOIDAL
08 MINI BRUT 6 LAMPS
08 ATOMIC 3000
02 MAQUINAS DE FUMAÇA COM VENTILADOR
02 CANHÕES SEGUIDORES (COM OPERADOR)
01 CONSOLE AVOLITE PEARL 2010
02 PONTOS INTERCON (MESA E PALCO)
02 BUFFER
02 LUZ DE SERVIÇOS
01 PRO POWER
02 TALHAS
02 TRELIÇAS Q 30 DE O3 METROS

DIMENSAÕ DO GRID

12 METROS DE LARGURA
07 METROS DE PROFUNDIDADE
06 METROS DE ALTURA
03 LINHAS

GOL PAINEL LED

12 METROS DE LARGURA
06 METROS DE ALTURA



*Carreiro
Capataz*

TECNICO: WALDEMIR DEMONICO
CONTATO 17 99646 2219

PRODUTOR TEC: ROGERIO
CONTATO 18 99660-2913




PRODUTOR GERAL: JULIANO
CONTATO 17 98143-6666

GOL PAINEL DE LED

12 metros

LUZ DE SERVIÇO

LUZ DE SERVIÇO

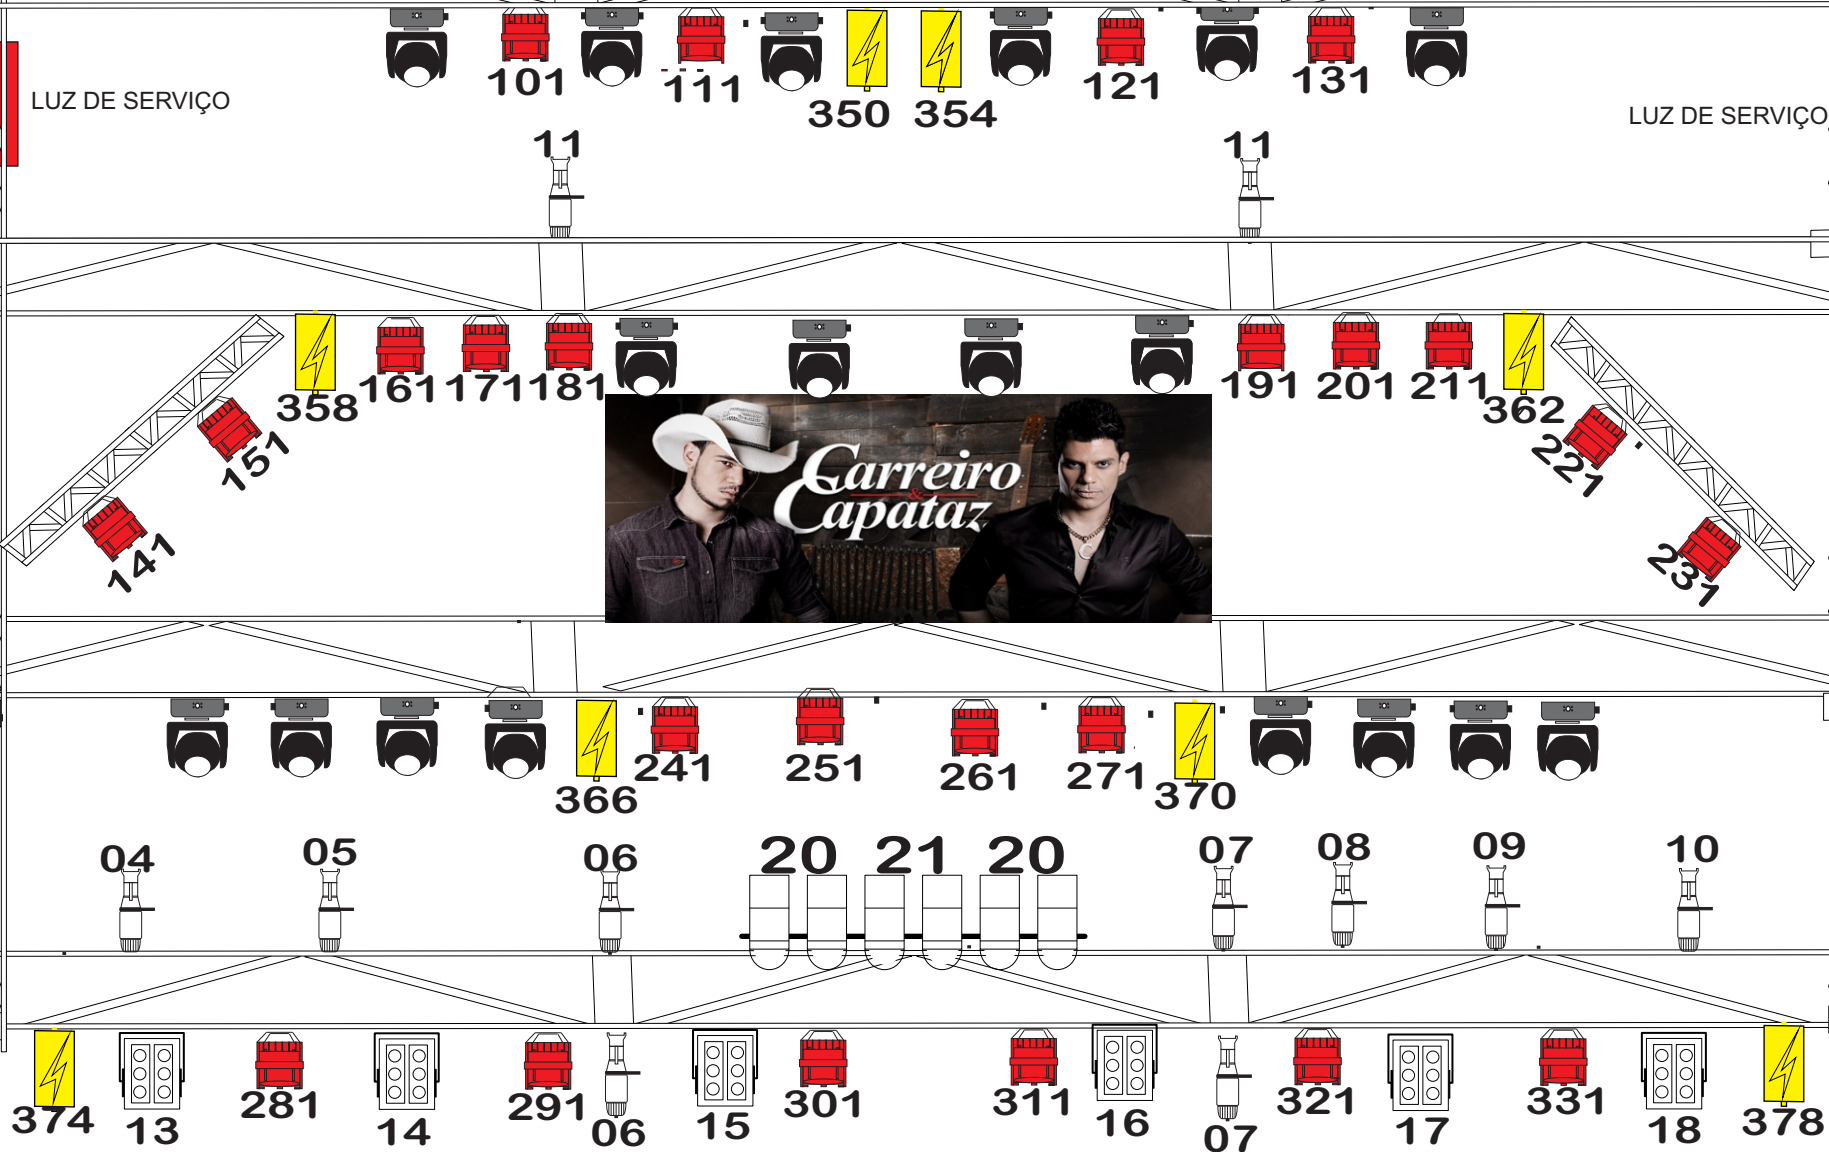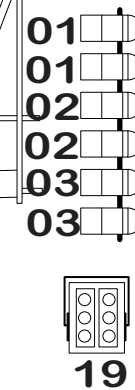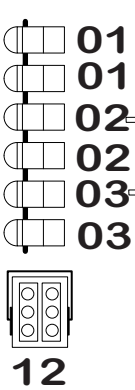

OBS: A PRIMEIRA LINHA PRA CIMA IGUAL AS DO MEIOS