
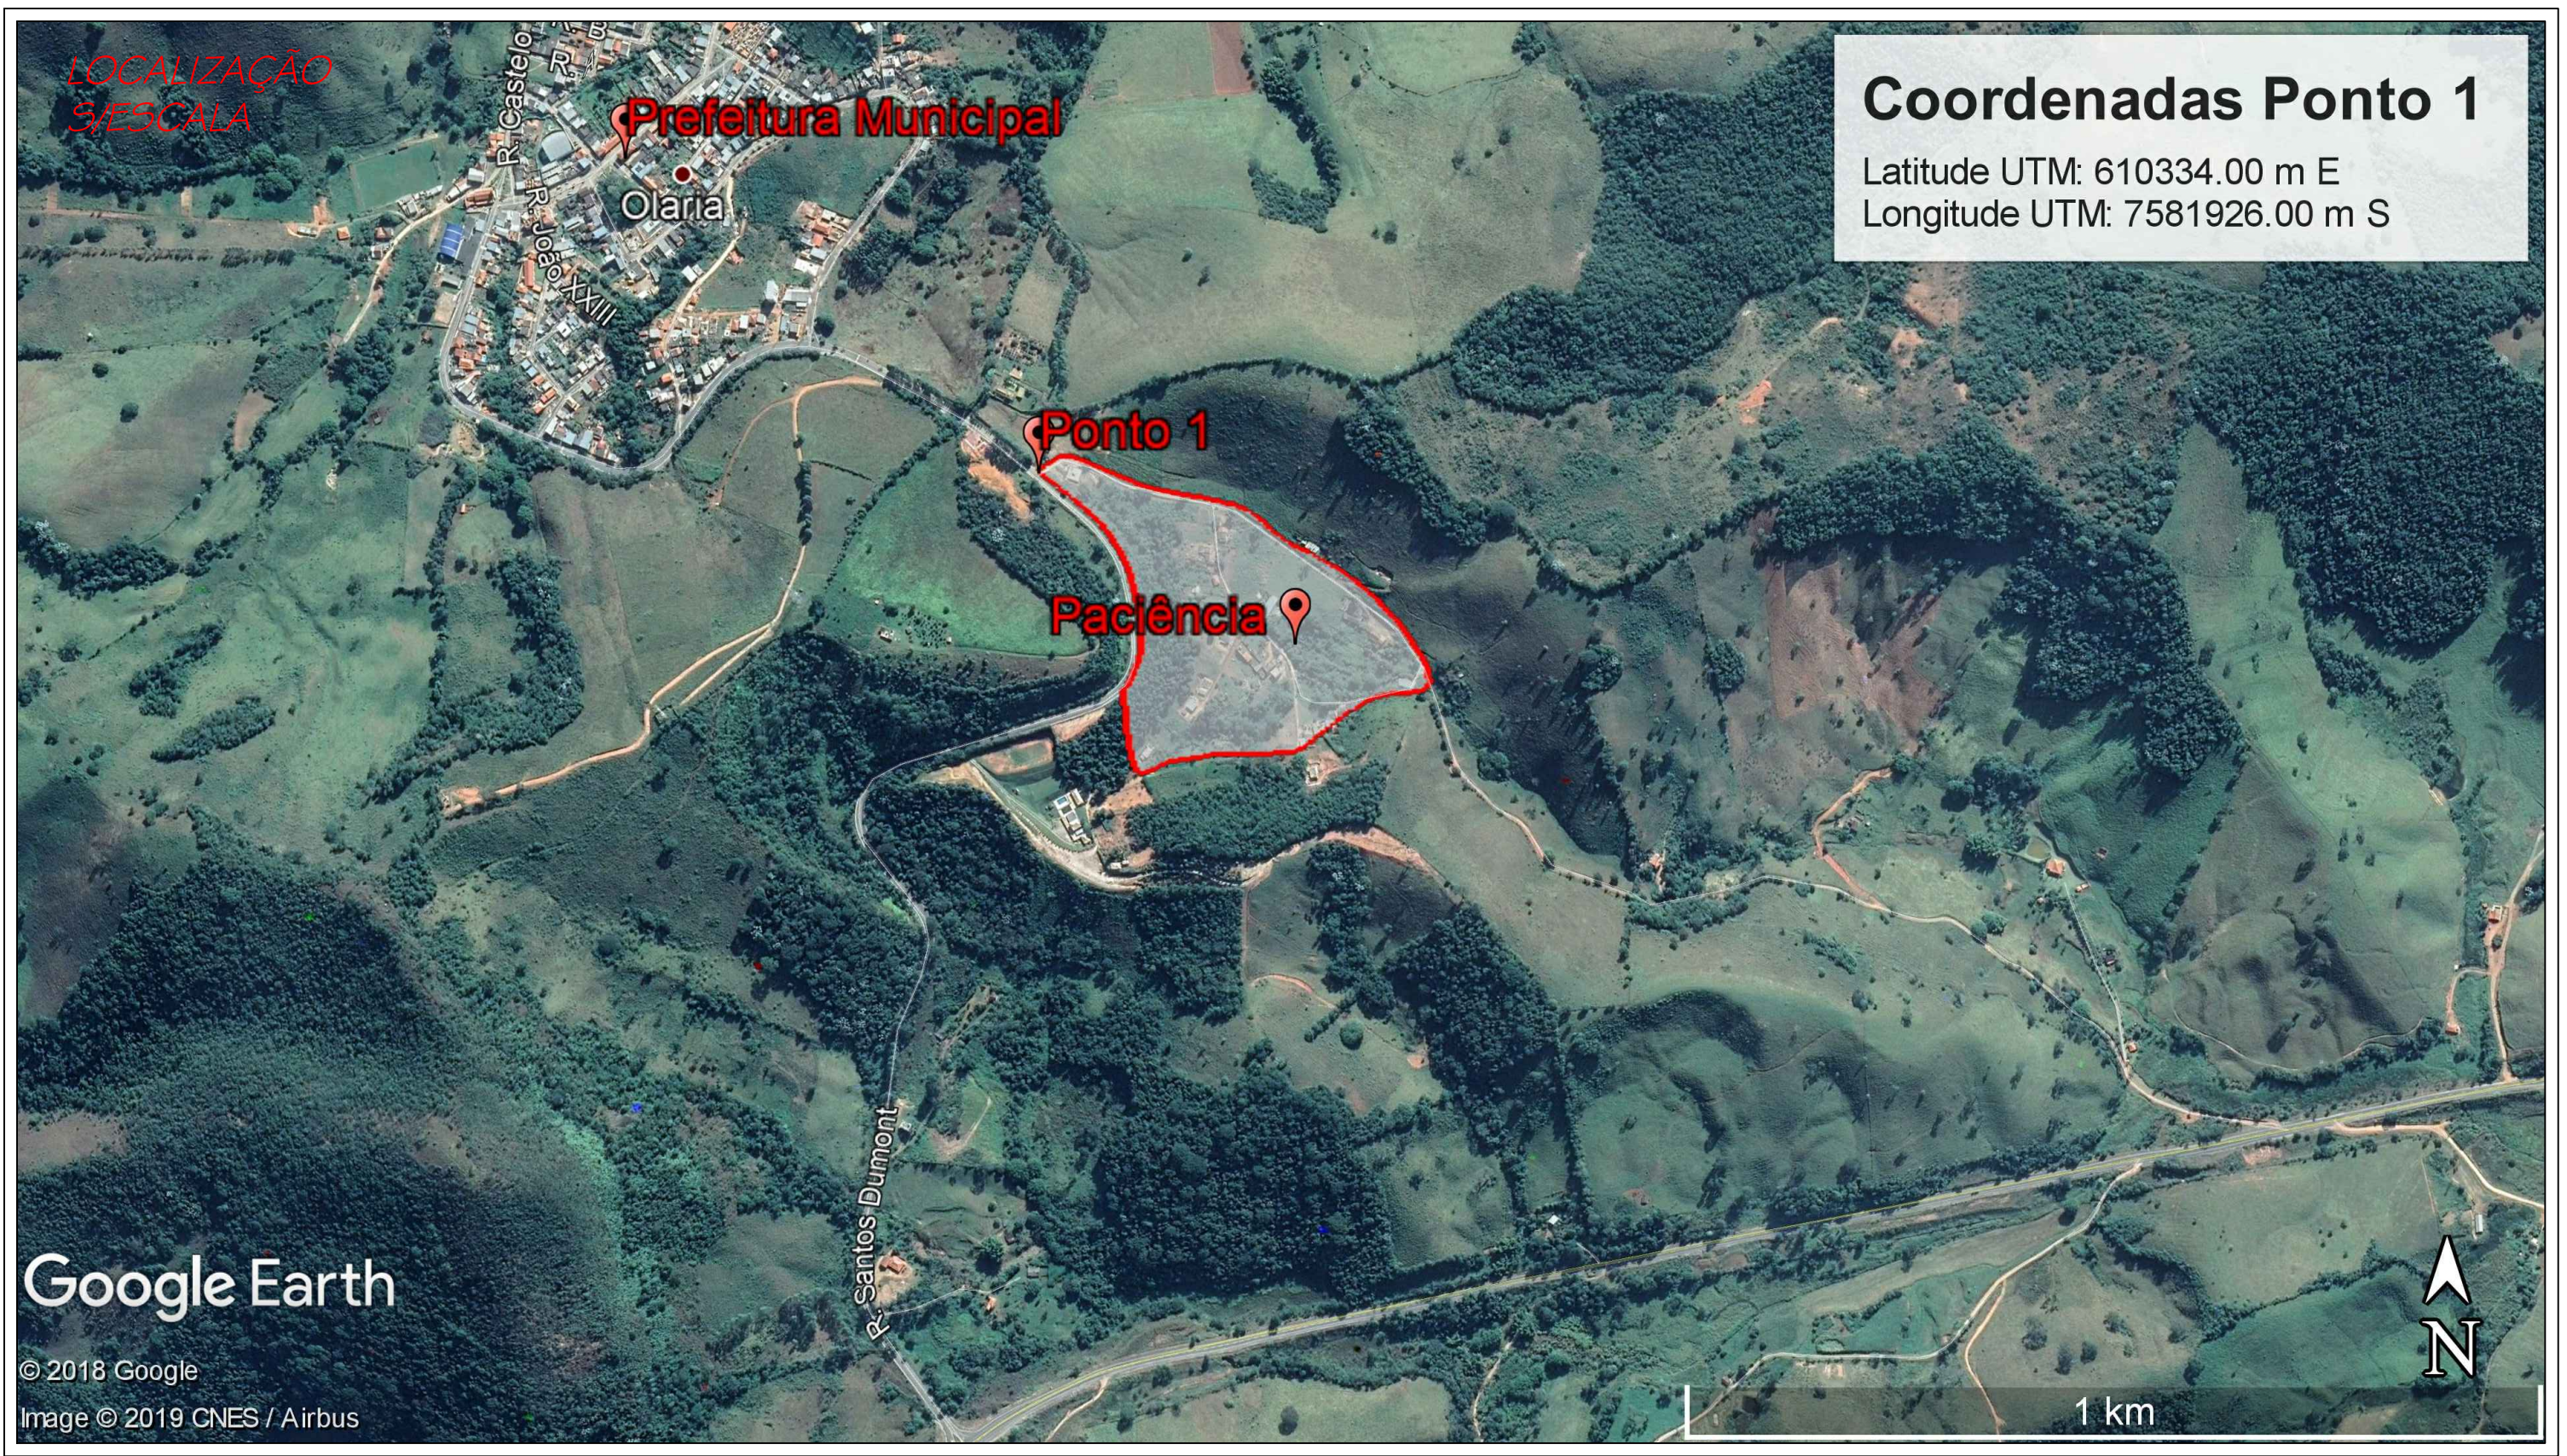
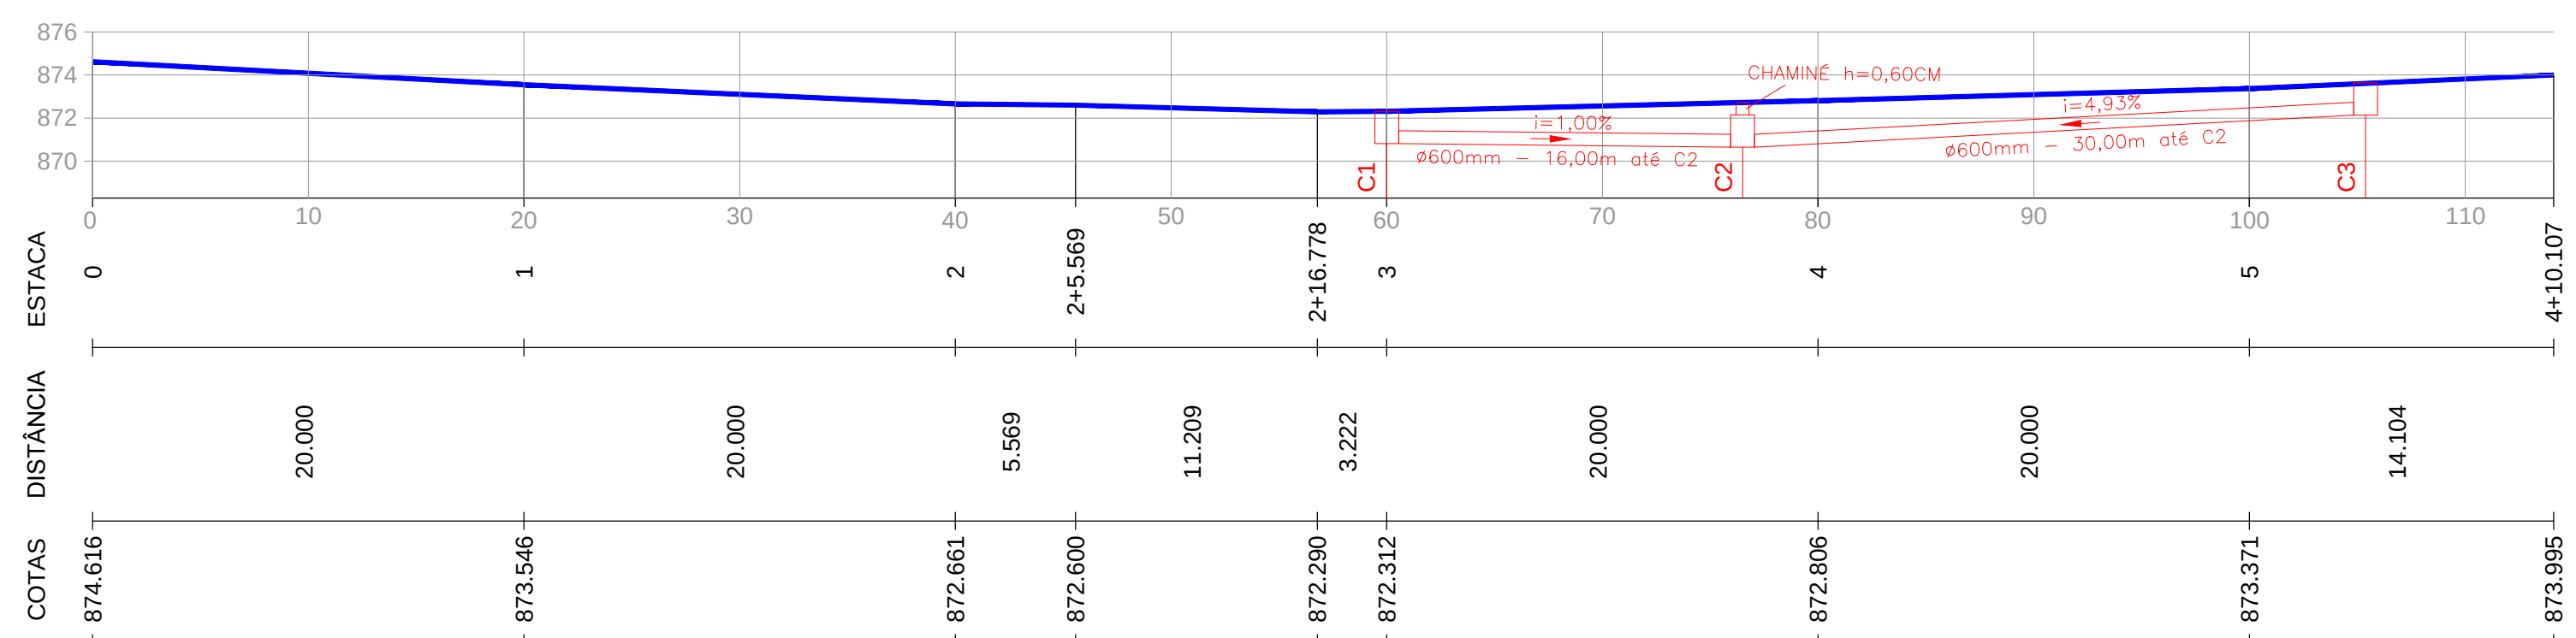
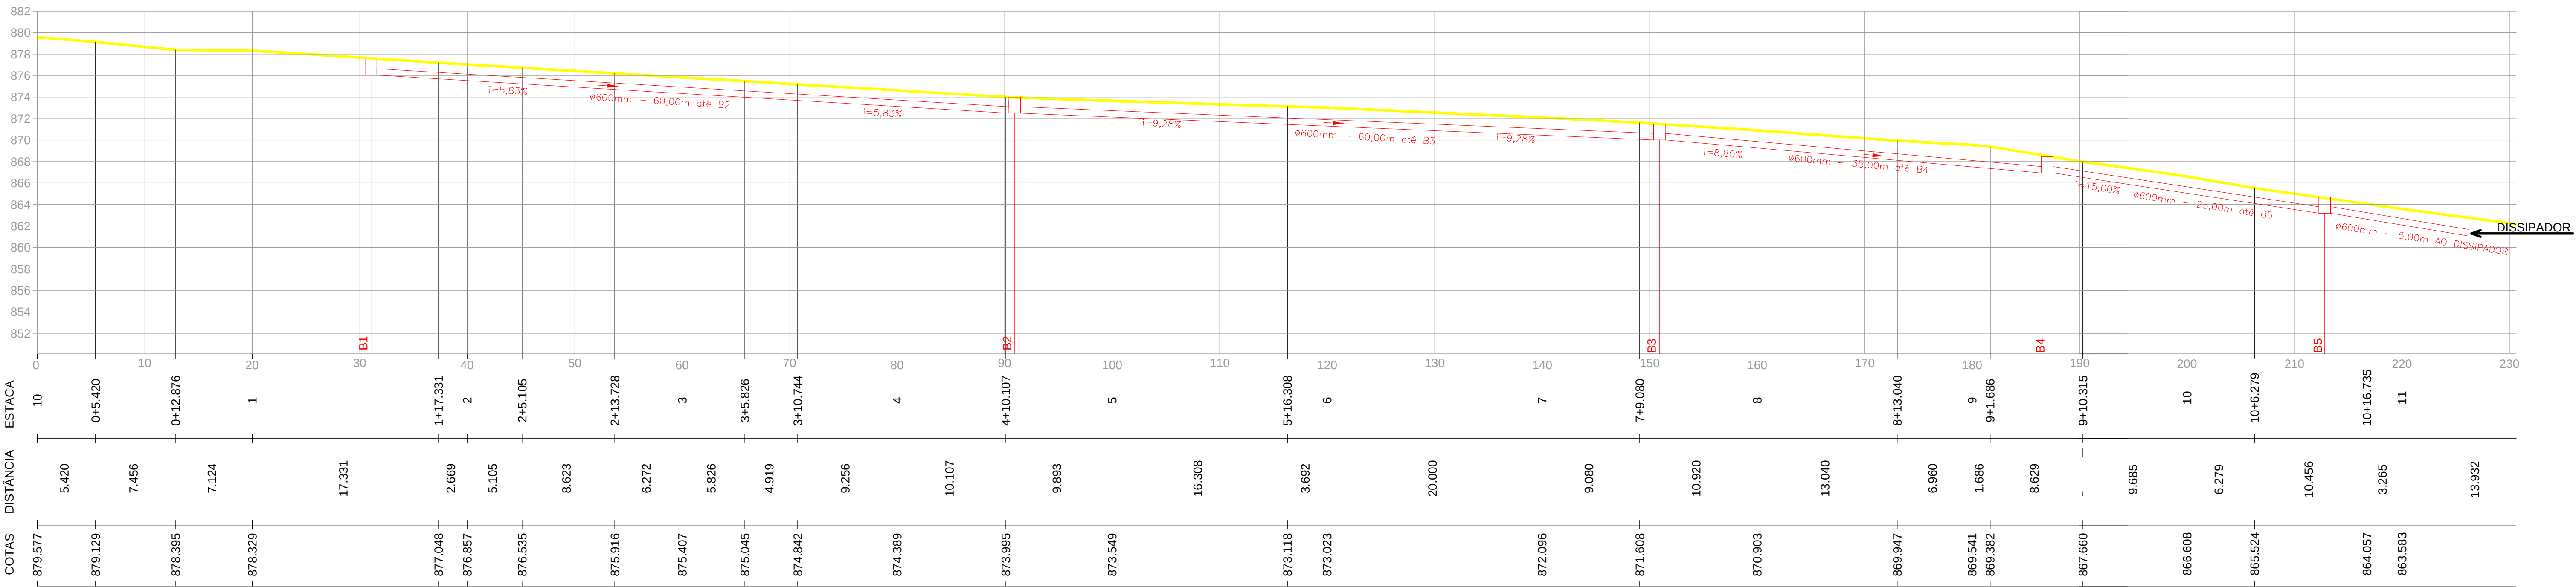


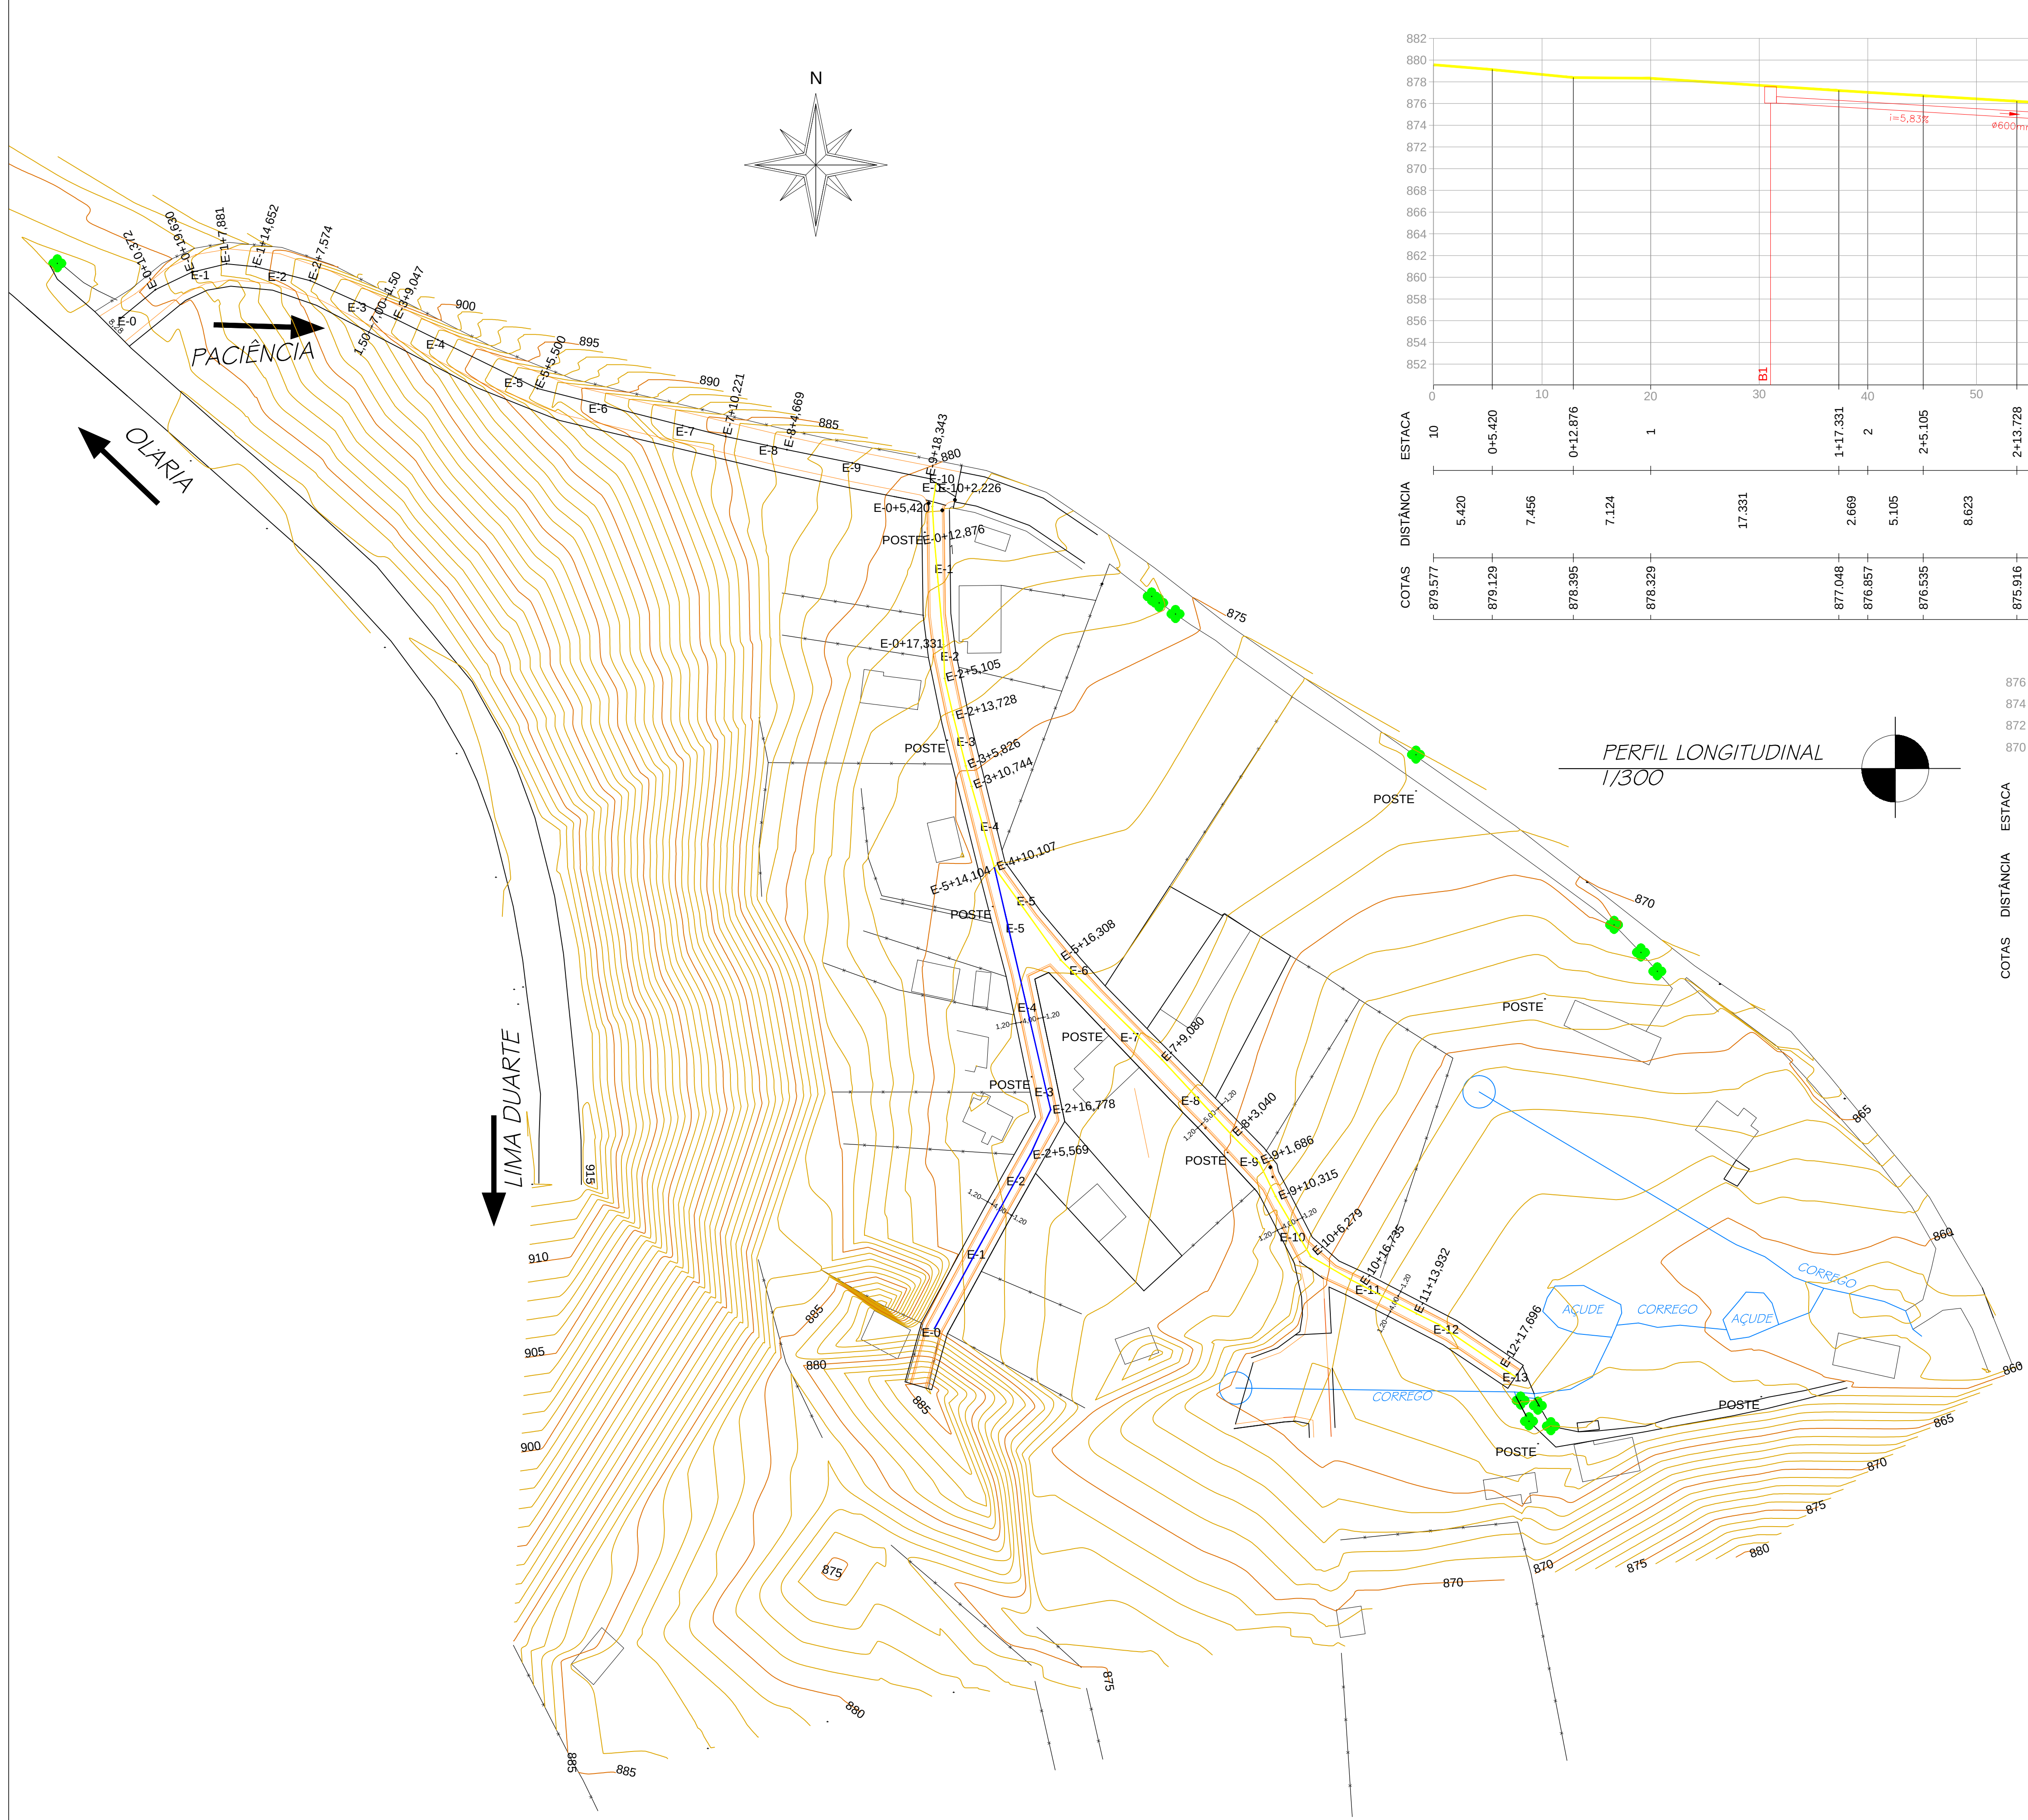

TOPOGRÁFICO

1/3

ASSUNTO:
LEVANTAMENTO PLANIALTIMÉTRICO, PERFIL LONGITUDINAL E CROQUI DE LOCALIZAÇÃO

PROPRIETÁRIO:
PREFEITURA MUNICIPAL DE OLARIA

DATA:
10/MAIO/2021

LOCAL:
RUA MANOEL ATANÁSIO DA SILVA E TRECHO DA RUA ORCELINA FERREIRA DE PAIVA, BAIRRO PACIÊNCIA - OLARIA/MG

ESCALA

ESCALA
1/750

ÁREAS:

INDICADAS

DESPACHOS:

PREFEITURA MUNICIPAL DE OLARIA
CNPJ: 18.338.202/0011-03

OBS: CONCORDO QUE A MODIFICAÇÃO DO PROJETO APROVADO IMPLICA AUTOMATICAMENTE NO CANCELAMENTO DA RESPONSABILIDADE TÉCNICA.

FLÁVIO REIS DE OLIVEIRA
ENG° CIVIL - CREA 48.121/D

ART Nº 5863230