




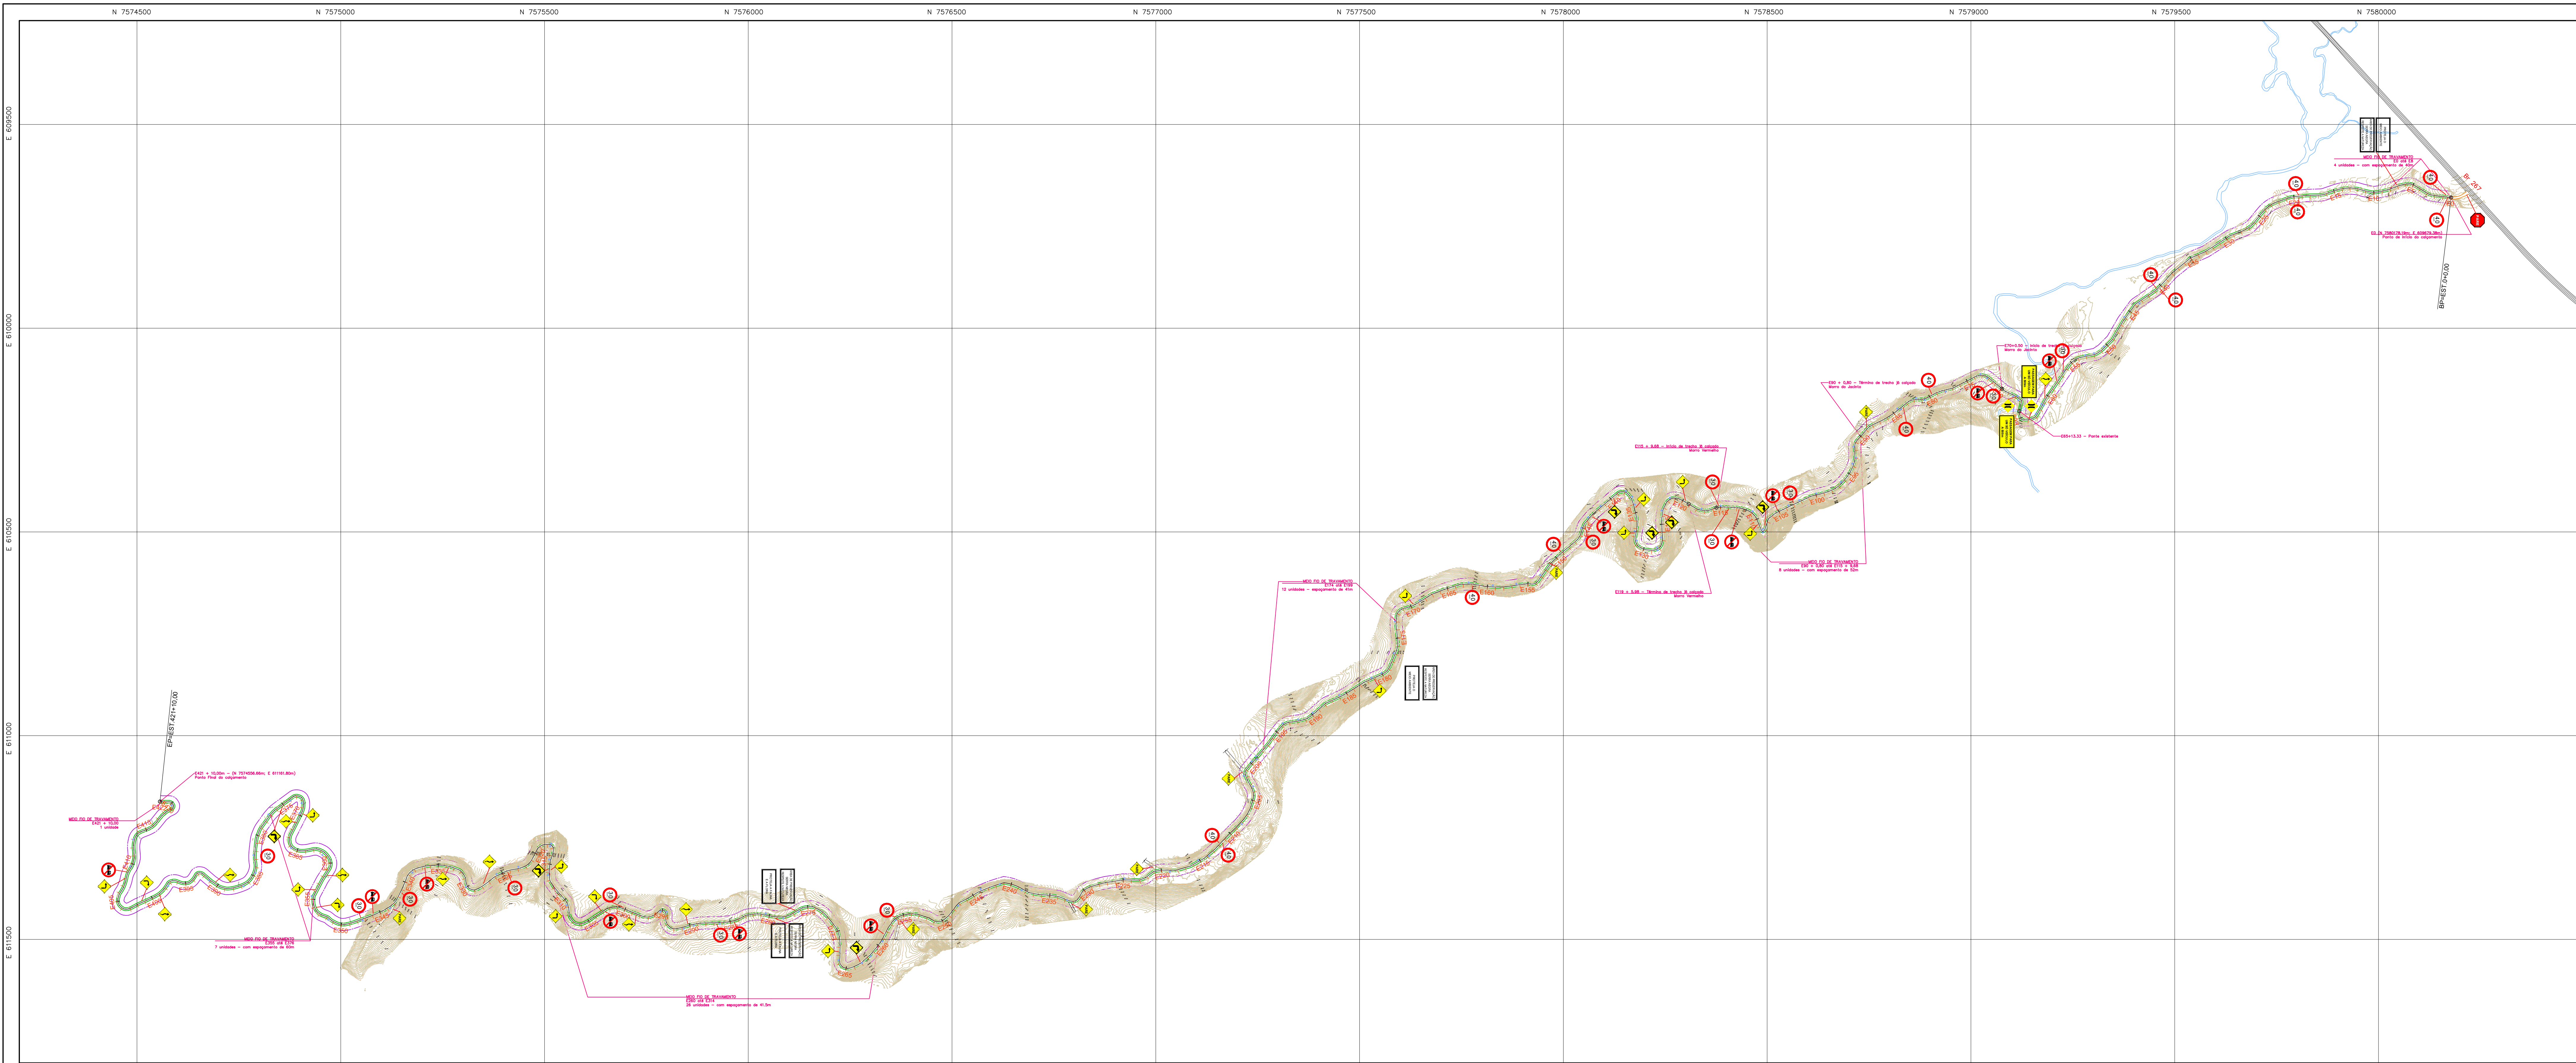


LEVANTAMENTO PLANIMÉTRICO
ESC.: 1/5500

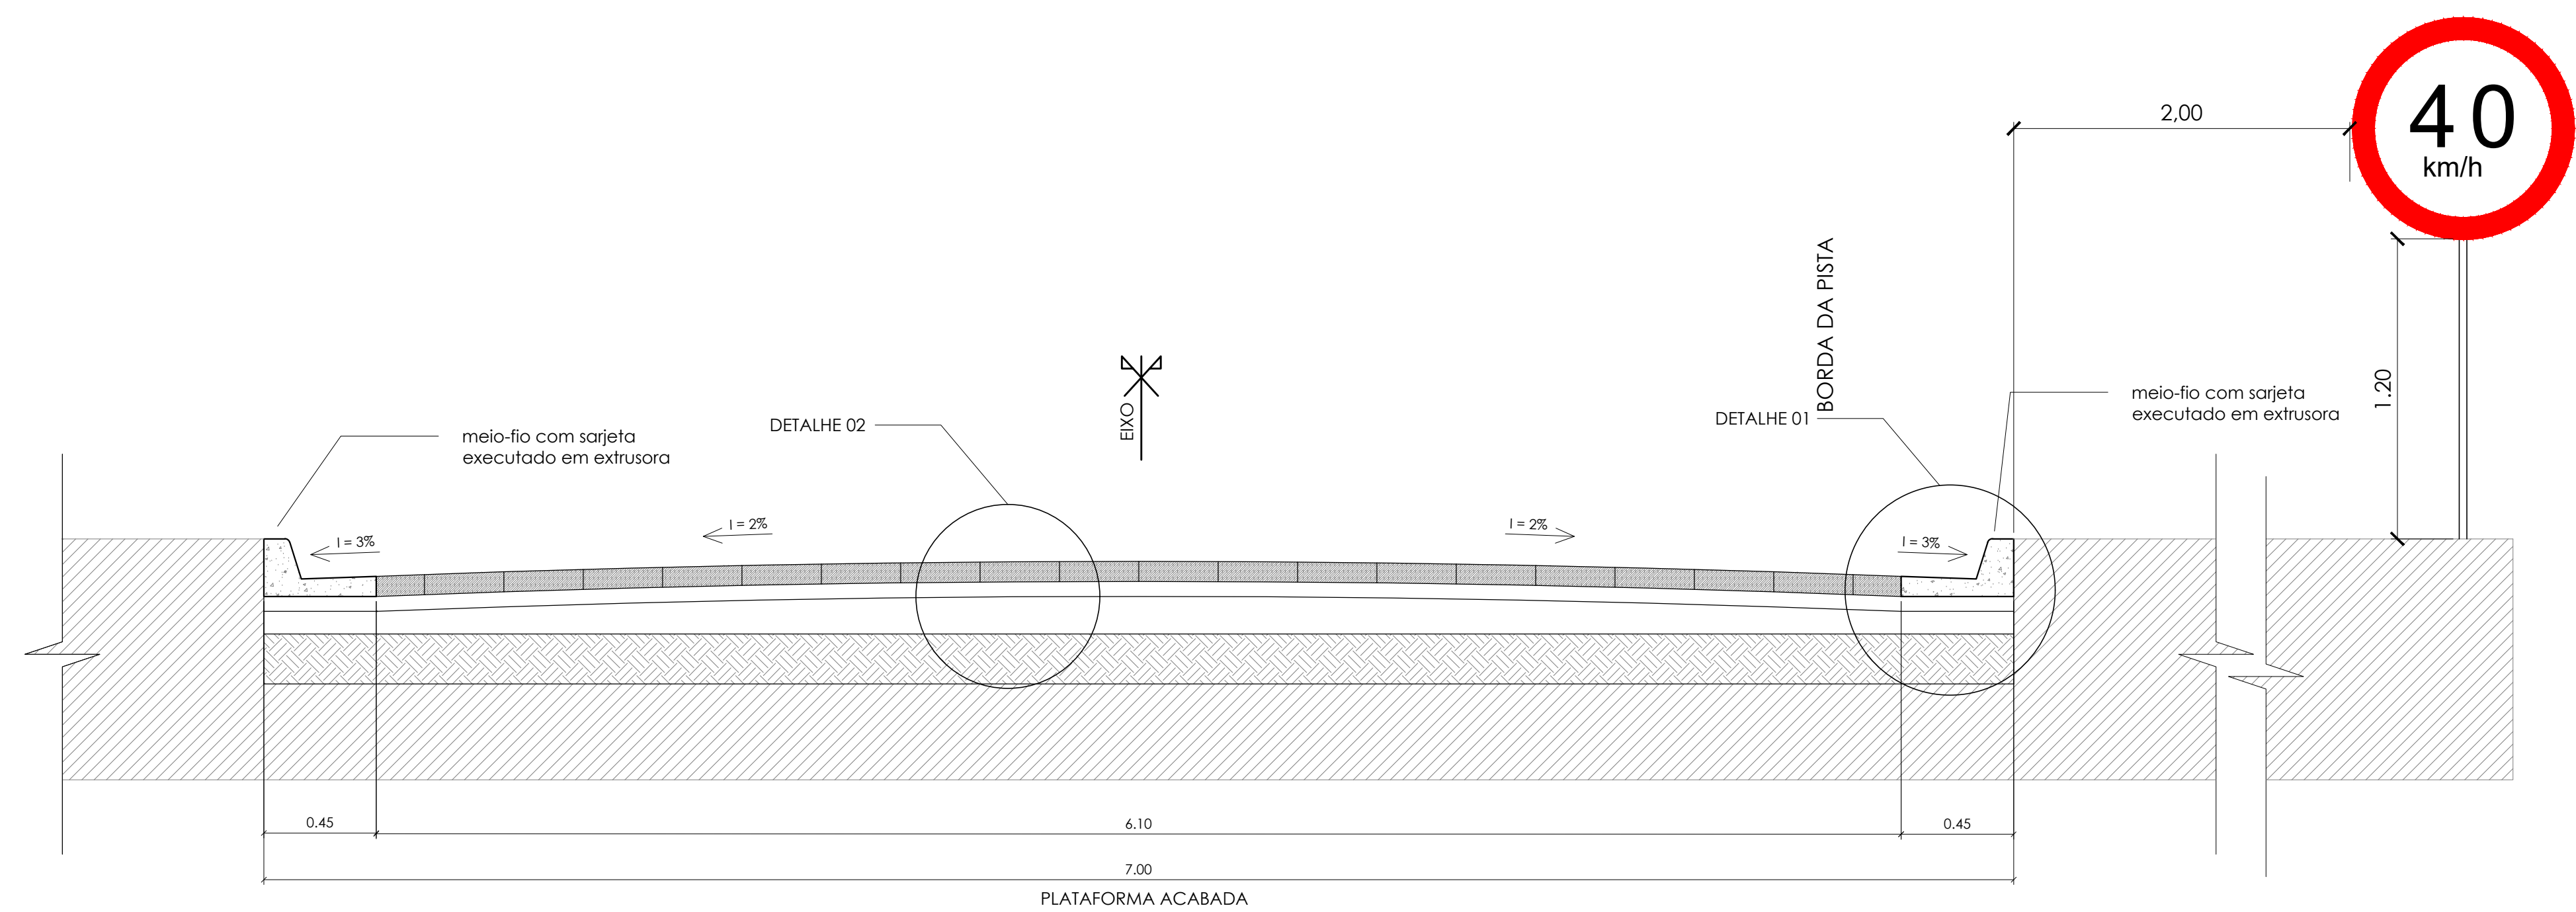

CORTE TRANSVERSAL DA PISTA DE ROLAMENTO
ESC.: 1/20

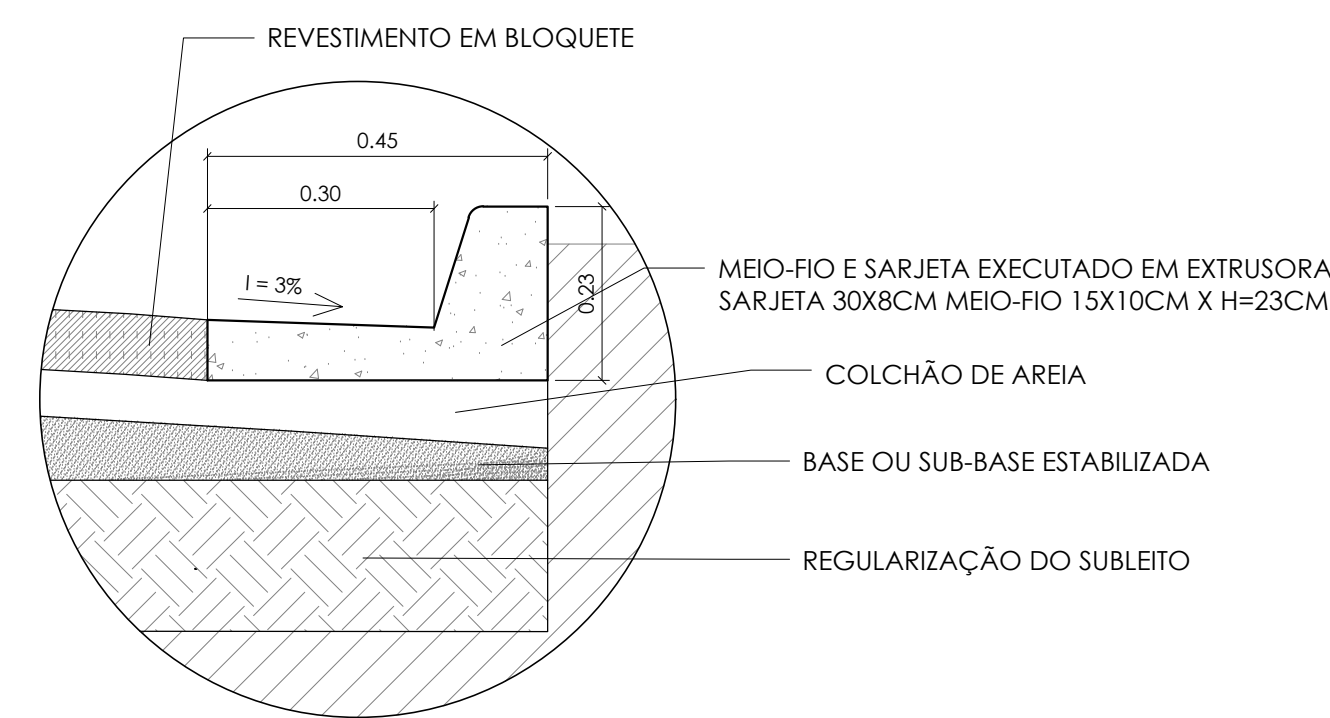


DETALHE 01 - MEIO-FIO E SARJETA
ESC.: 1/10

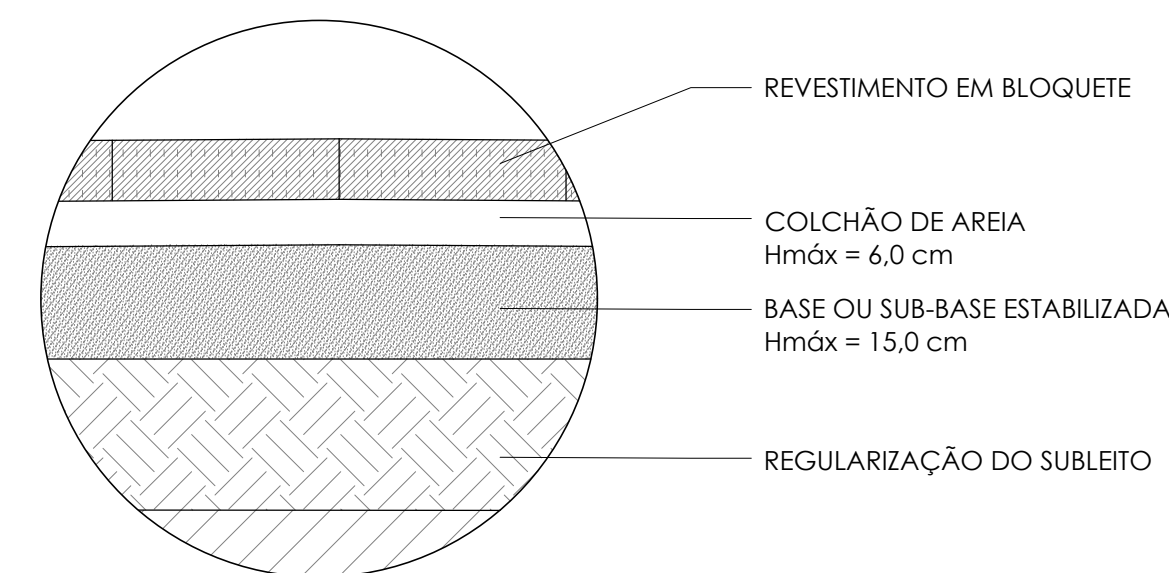

DETALHE 02 - CORTES CAMADAS
ESC.: 1/10

CONVENÇÕES

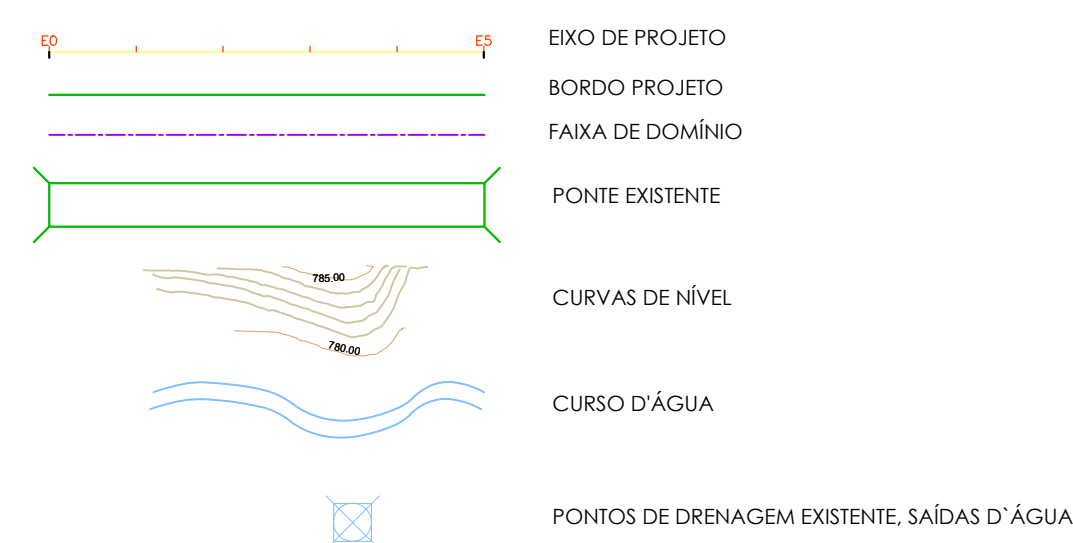

NOTAS:

- CAÇAMENTO EXISTENTE:
- 1º Trecho - Moira do Joazeiro - ext. 400,00m (E70+0,00 até E70+400,00).
 - 2º Trecho - Moira Vermelho - ext. 75,30m (E70+400,00 até E70+475,30).
- Todas as coordenadas aqui descritas estão georeferenciadas ao Sistema Geodésico Brasileiro, a partir de coordenadas N e E em metros, e encontram-se representadas no Sistema UTM, referenciadas ao Meridiano Central nº 43900, fuso 23, tendo como datum o SBRG54S2000.

DETALHES DO CAÇAMENTO:

- Extensão do trecho: (8430,00 - 400,00 - 76,30) = 7953,70m;
- Comprimento total da plataforma: 7,00m;
- Área total de implantação: 7,00 x 7953,70 = 55675,90m²;
- Área de blocos sextavados: 6,10 x 7953,70 = 48619,37m²;
- Extensão meio-fio/sarjeta: 2 x 7953,70 = 15907,40m.

PREFEITURA MUNICIPAL DE OLARIA
DIRETORIA DE ENGENHARIA E SANEAMENTO

Data: Pavimentação da estrada de acesso ao PESNM - (1ª Etapa)

Referência: PROJETO BÁSICO DE CAÇAMENTO EM BLOCOS SEXTAVADOS

Localização: Estrada Municipal, Olaria-MG ART: MG20221140225

Responsável Técnico: Guilherme Antonio Campos
Engenheiro Civil
CREA: MG 280.248/D

Trecho: 1ª Etapa
Extensão: 7,553 km
Data: 23/06/2022

Prancha: 01/01